




ELEWACJA PÓŁNOCNO-WSCHODNIA

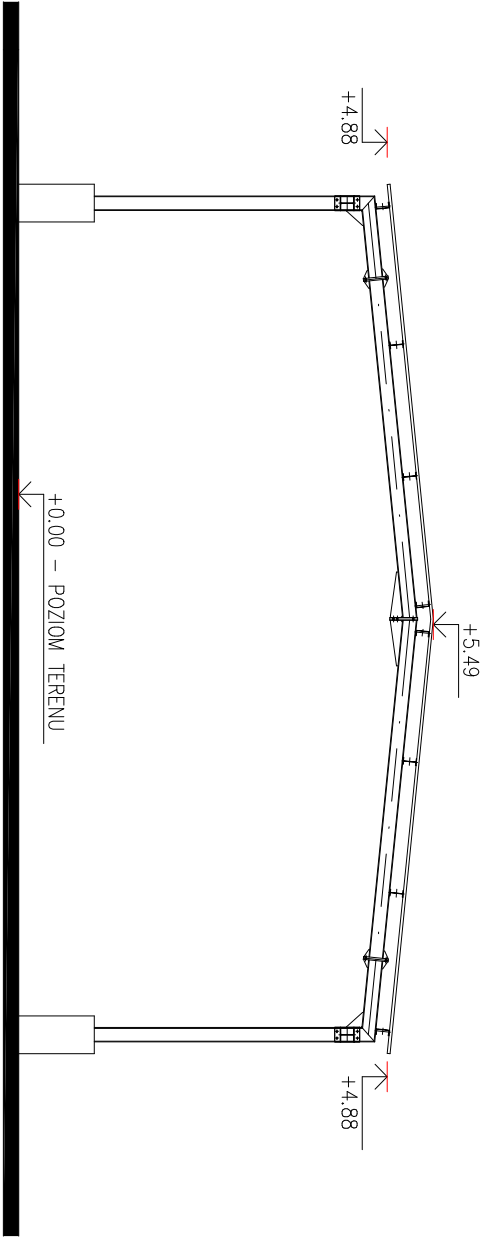

ELEWACJA PÓŁDNIOWO-WSCHODNIA

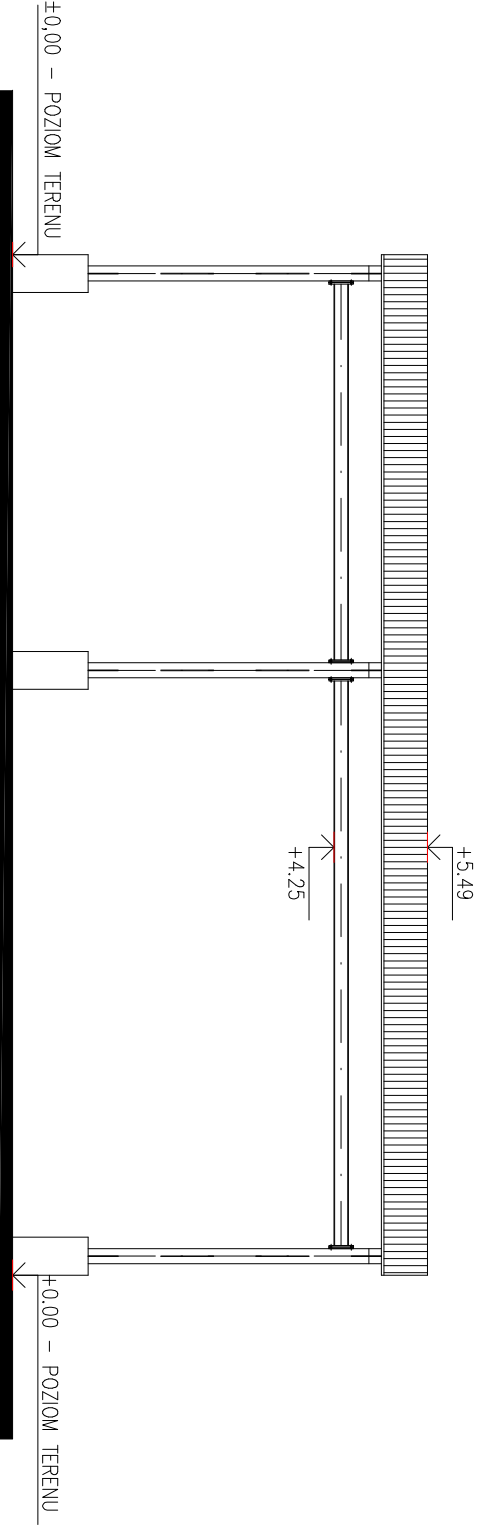


ELEWACJA PÓŁDNIOWO-ZACHODNIA

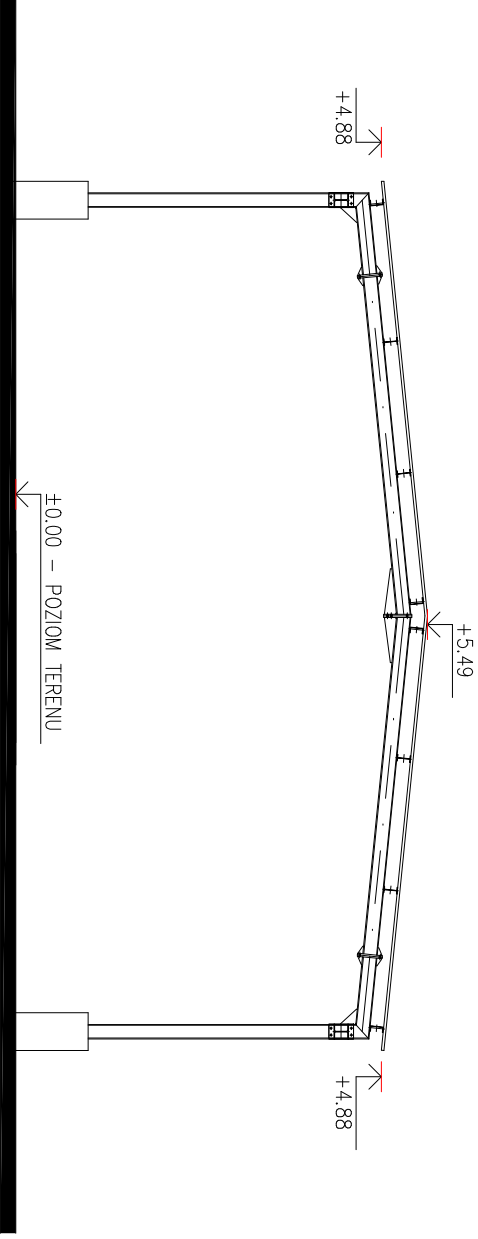

ELEWACJA PÓŁNOCNO-ZACHODNIA

0,00 – POZIOM TERENU – 99,19 m n.p.m.

- UWAGI
1. Wszystkie wymiary podano w [mm], a rzędne wysokościowe w [m].
  2. Niższy rysunek należy rozpatrywać łącznie ze wszystkimi rysunkami branżowymi.
  3. Stopy fundamentowe wykonać z betonu C20/25 i zbroić zgodnie z rysunkami szczegółowymi prętami  $\phi 12$  ze stali A-IIIIN. Otulina prętów 50mm. Stopy zaizolować preparatem ochronnym do betonu
  4. Elementy stłowe ze stali S235JR, zabezpieczyć antykorozyjnie poprzez malowanie lub/i cynkowanie ognioe.
  5. Połączenia wykonać zgodnie z rysunkami szczegółowymi.

<div><div><div>CODEX</div><div></div></div><div><div>Biuo Rzeczoznawstwa i Ekonomii Środowiska CODEX Sadowski i Wspólnicy Spółka Jawna</div><div>63-000 Środa Wilkp., ul. Stachury 9 tel.: + 48 61 622 91 20 fax.: +48 61 622 91 21 www.codex.pl</div></div></div>				Przedsięwzięcie:		Budowa punktu selektywnego zbierania odpadów komunalnych wraz z niezbędną infrastrukturą w gminie Miasteczko Krajeńskie		Stadium dokumentacji:	
Tytuł rysunku:				WIAȚA - ELEWACJE		Projekt wykonawczy		Nr rys.:	
Funkcja				Inne i nazwisko		Specjalność		Numer uprawnień	
Projektował:				mgr inż. arch. Rafał Piechowiak		architektoniczna		128/PW/91	
Sprawdził:				mgr inż. arch. Sławomir Pawłowski		architektoniczna		WKP/0051/P00K/10	
Projektował:				mgr inż. Mariusz Kończal		konstrukcyjno-budowlana		WKP/0051/P00K/10	
Sprawdził:				inż. bud. Ryszard Kowalski		konstrukcyjno-budowlana		UAN-8386/85/86	
Data:				Grudzień 2016		Branża: Architektoniczno-konstrukcyjna		Skala: 1:100	