



Przekrój A - A

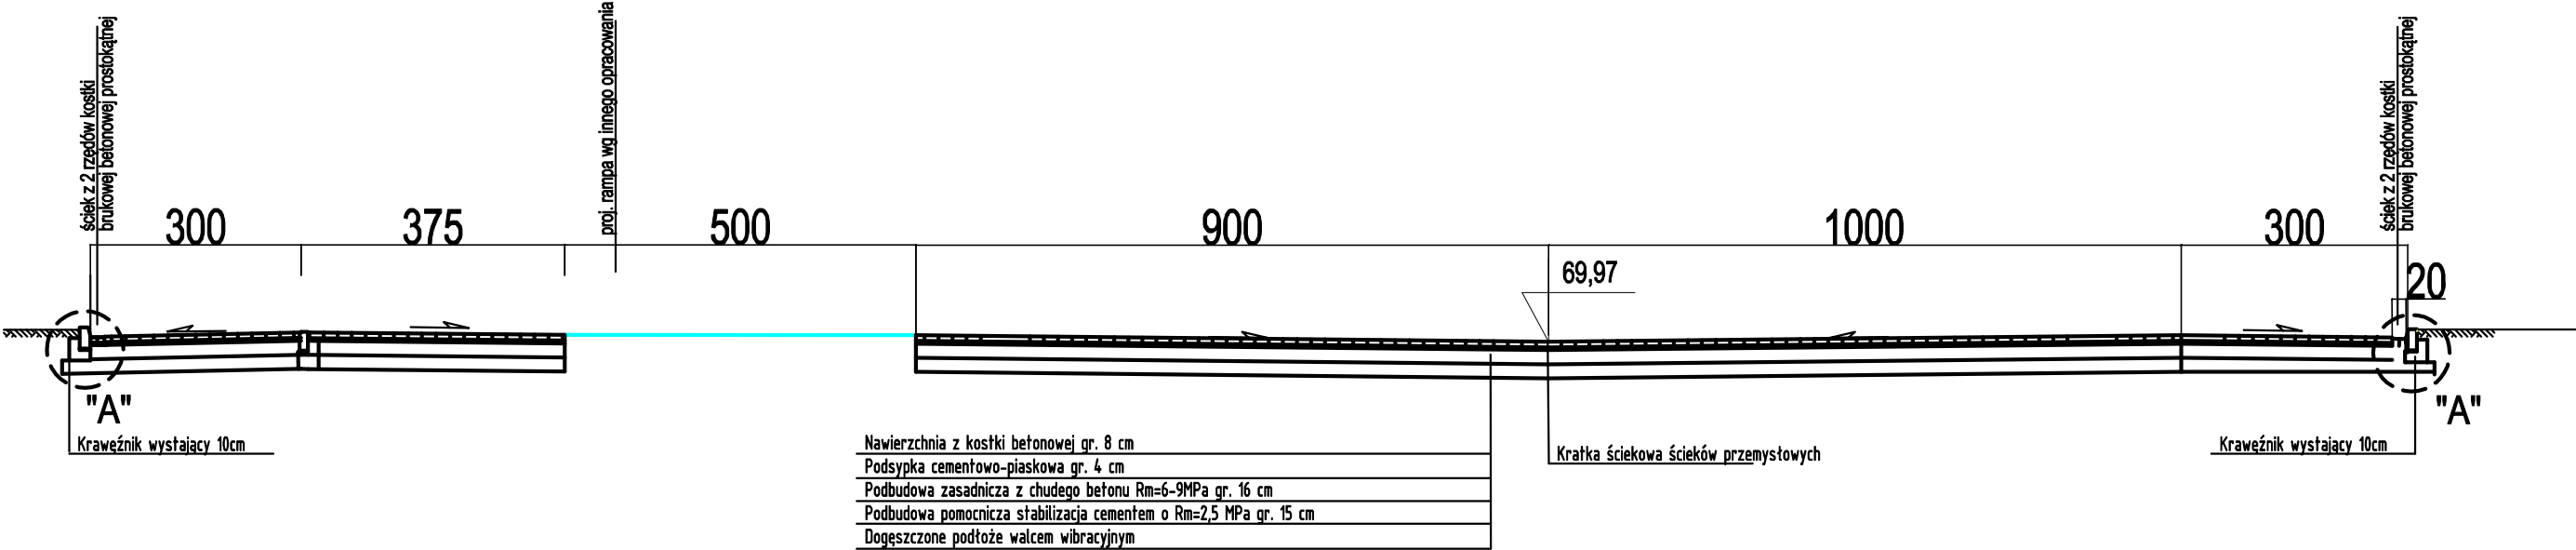

CODEX 		Biuro Rzecznostwa i Ekonomii Środowiska CODEX Sadowski i Wspólnicy Spółka Jawna 63-000 Środa Wlkp. ul. Stachury 9 tel.: +48 61 622 91 20 fax: +48 61 622 91 21 sadowski@codex.pl www.codex.pl			
Przedsięwzięcie:		Budowa punktu selektywnego zbierania odpadów komunalnych wraz z niezbędną infrastrukturą dla Miasta Piły			Stadium dokumentacji:
Tytuł rysunku:		Przekrój konstrukcyjny			Nr rys.: D-02
Funkcja	Imię i nazwisko	Specjalność	Numer uprawnień	Podpis	Skala:
Projektował	tech Hieronim Krzysztofiak	drogowa	191/87/PW		1:100
Sprawdził	mgr inż. Marek Macedulski	drogowa	WKP/0077/POOD/14		Data: wrzesień 2016