
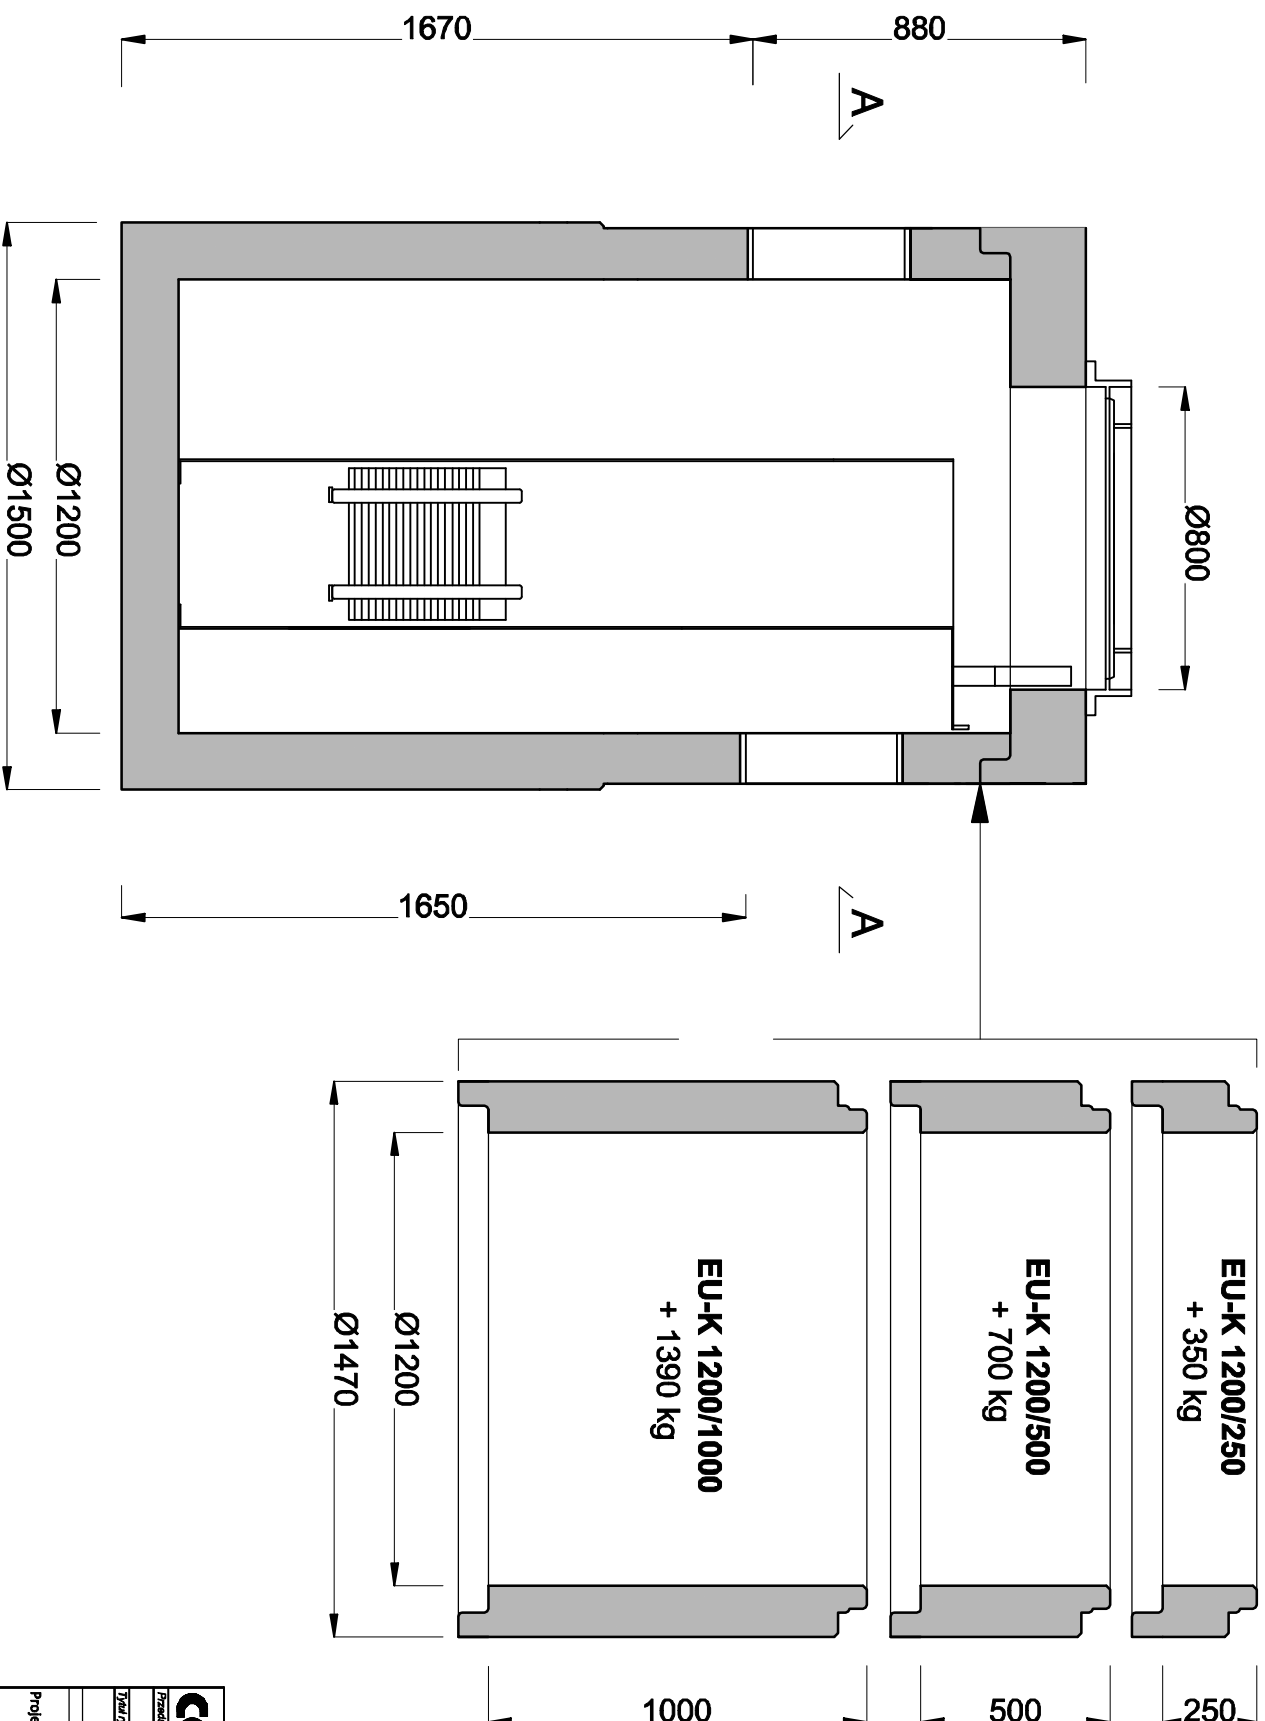
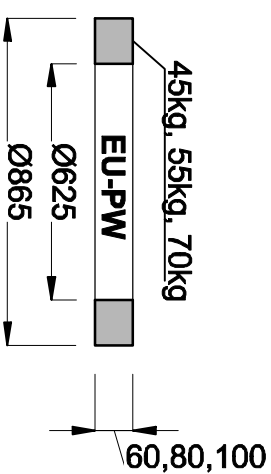



**Dopuszcza się zastosowanie rozwiązań równoważnych (np. innych producentów) o parametrach nie gorszych niż wskazane w projekcie**

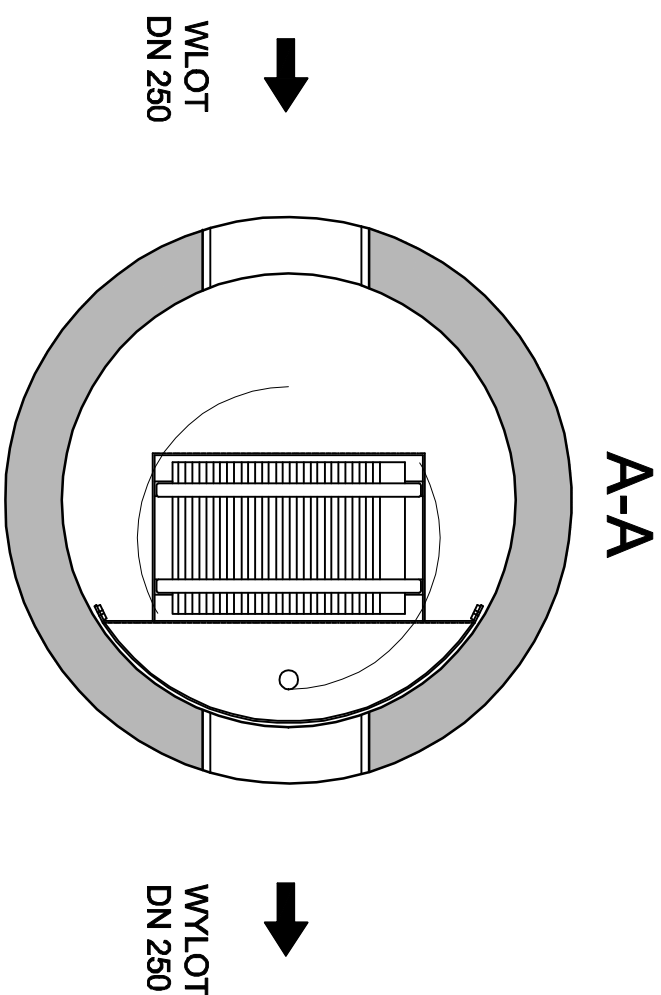

		Biuro Rzecznictwa i Ekonomii Grodowiśka CODEX Sądowski i Wspólnicy Spółka Jawna 63-000 Środa Wlkp., ul. Siednicy 9    tel.: +48 61 622 91 20    fax: +48 61 622 94 21 <a href="mailto:sadowski@codex.pl">sadowski@codex.pl</a> <a href="http://www.codex.pl">www.codex.pl</a>	
Znaczenie projektu: Budowa punktu sekcyjowego zabierania odpadów komunalnych wraz z niezbędną infrastrukturą dla miasta Rha		Status dokumentacji: Projekt budowlany	
Tytuł projektu: Separator substancji ropopodobnych np. PSW LAMELA 10/100		Nr./ps.: IS-03	
Faza projektu:	Inicj./nazwa:	Specjalność:	Nazwa opracowań:
Projektował:	mgr inż. Robert Ochowiak	Instalacje sanitarne	WOP/0338/WPOCS/10
Sprawdził:	mgr inż. Maciej Dziłkowski	Instalacje sanitarne	UDD/1487/PPOCS/10
			Status:
			1:20
		Data:	Data:
		Instalacje sanitarne	grudzień 2016