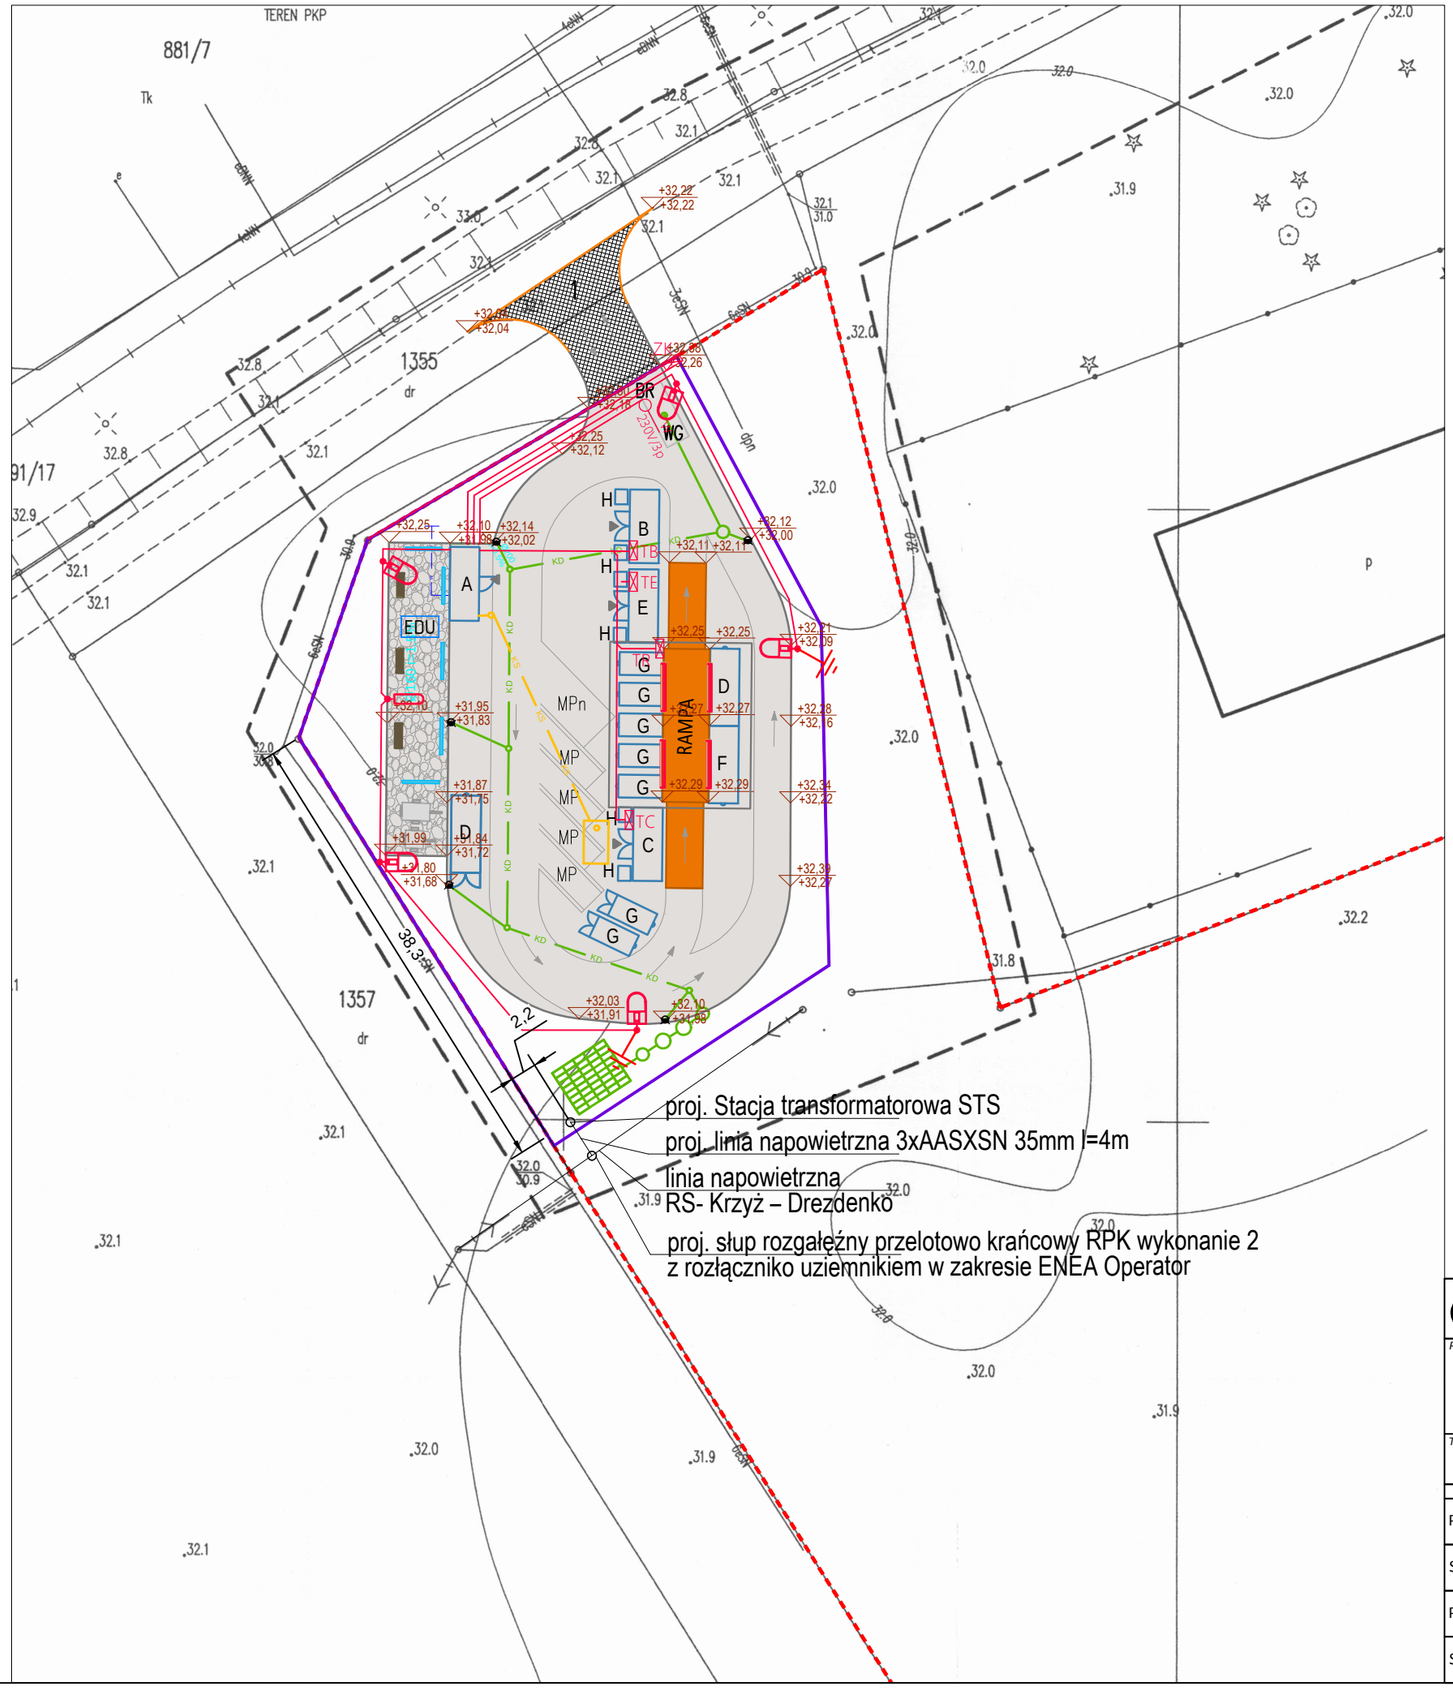

Biuro Rzeczoznawstwa i Ekonomii Środowiska CODEX Sadowski i Wspólnicy Spółka Jawna
63-000 Środa Wlkp. ul. Stachury 9 tel.: +48 61 622 91 20 fax: +48 61 622 91 21 sadowski@codex.pl
www.codex.pl

Przedsięwzięcie:

BUDOWA PUNKTU SELEKTYWNEGO ZBIERANIA ODPADÓW KOMUNALNYCH WRAZ Z NIEZBĘDNĄ INFRASTRUKTURĄ DLA GMINY KRZYŻ WIELKOPOLSKI

Stadium dokumentacji: **Projekt Wykonawczy**

Tytuł rysunku: PLAN INSTALACJI ELEKTRYCZNYCH ZEWNĘTRZNYCH

Nr rys.: **E-01**

Funkcja	Imię i nazwisko	Specjalność	Numer uprawnień	Podpis
Projektował:	*mgr inż. Adam Samson*	elektryczna	*upr. nr WKP/0197/PWOE/13*	
Sprawdził:	*mgr inż. Łukasz Matuszewski*	elektryczna	*upr. nr WKP/0175/PWOE/12*	
Projektował:				
Sprawdził:				

Skala: **1:500**

Data: **marzec 2017**