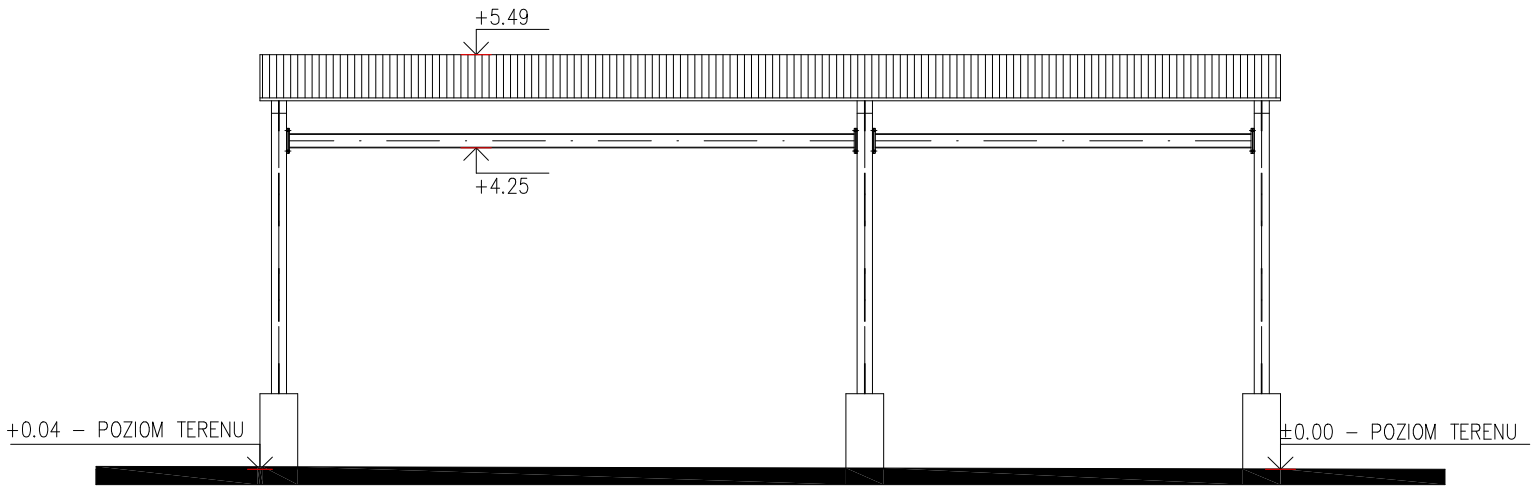

ELEWACJA WSCHODNIA

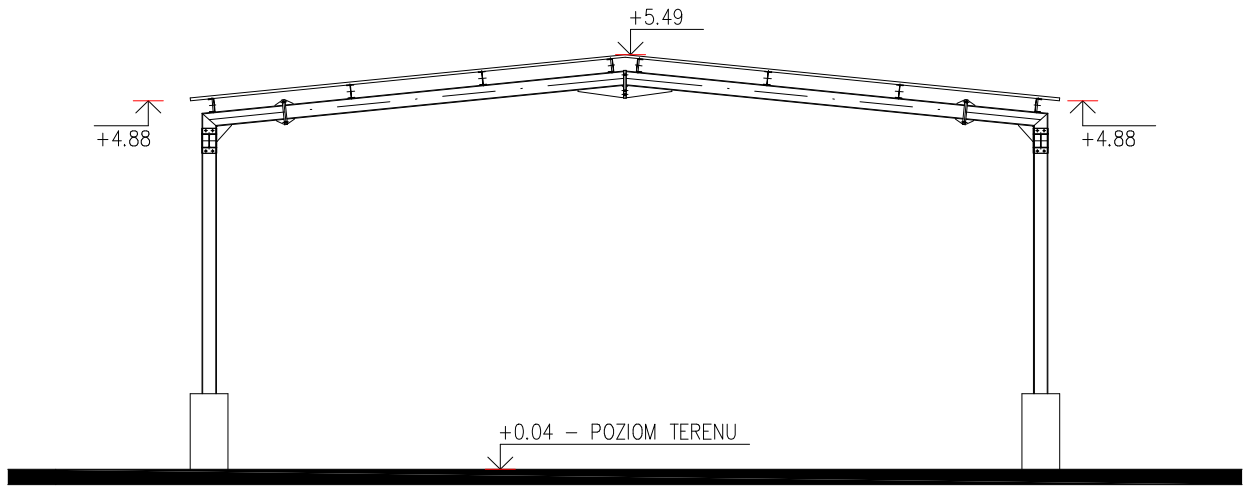

ELEWACJA POŁUDNIOWA

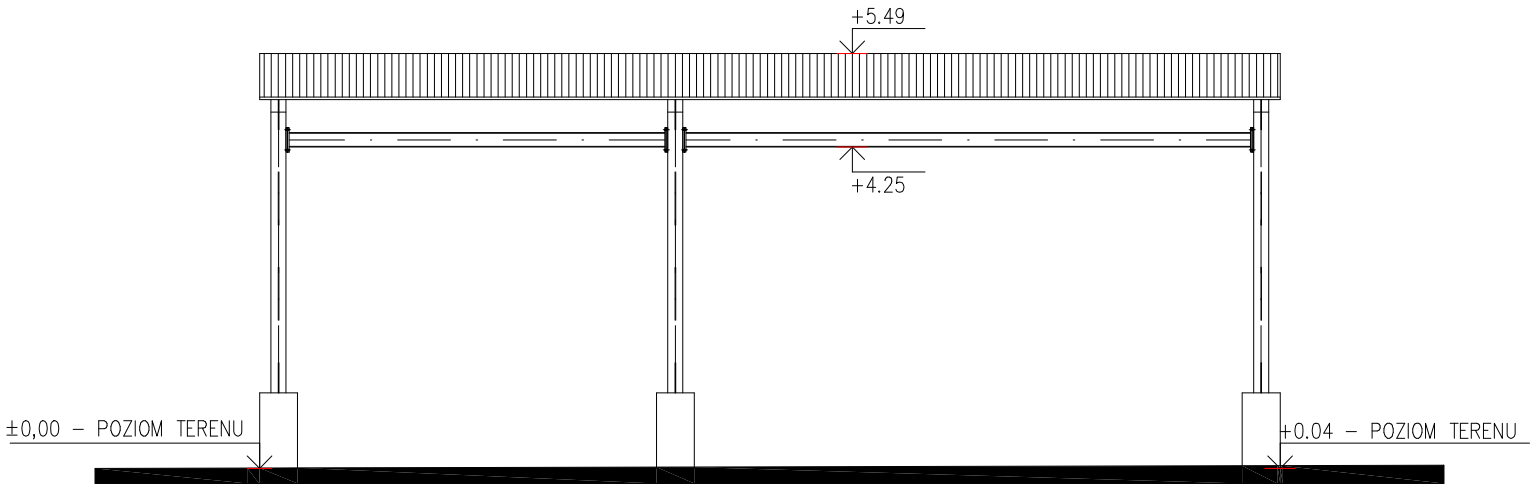

ELEWACJA ZACHODNIA

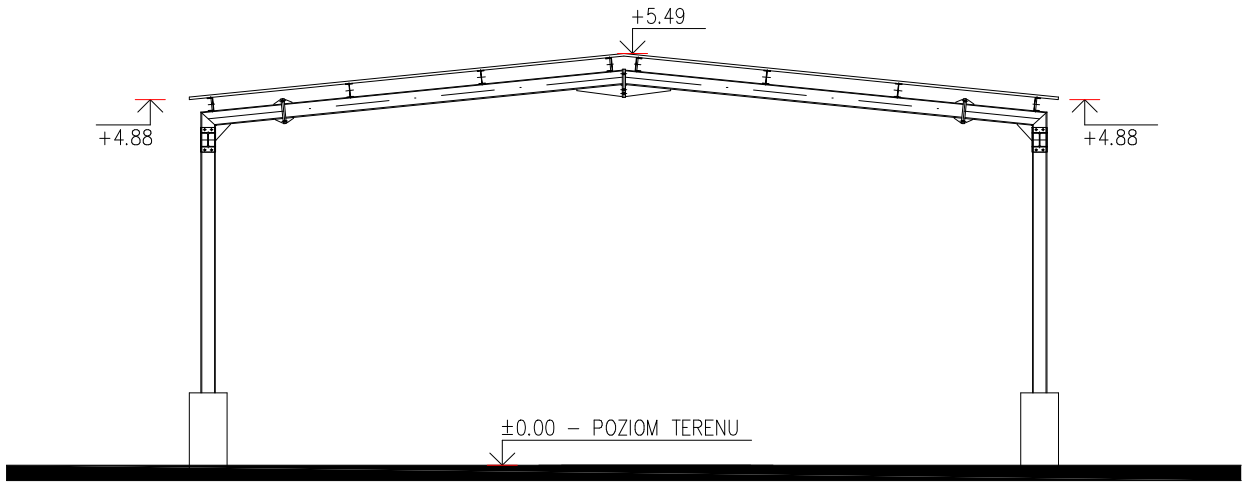

ELEWACJA PÓŁNOCNA

0,00 – POZIOM TERENU– 32,25 m n.p.m.

UWAGI
1. Wszystkie wymiary podano w [mm], a rzędne wysokościowe w [m].
2. Niniejszy rysunek należy rozpatrywać łącznie ze wszystkimi rysunkami branżowymi.
3. Stopy fundamentowe wykonać z betonu C20/25 i zbroić zgodnie z rysunkami szczegółowymi prętami ø12 ze stali A–IIIN. Otulina prętów 50mm. Stopy zaizolować preparatem ochronnym do betonu
4. Elementy stalowe ze stali S235JR, zabezpieczyć antykorozyjnie poprzez malowanie lub/i cynkowanie ogniowe.
5. Połączenia wykonać zgodnie z rysunkami szczegółowymi.

CODEX
Biuro Rzeczoznawstwa i Ekonomii Środowiska CODEX Sadowski i Wspólnicy Spółka Jawna
63-000 Środa Wlkp., ul. Stachury 9 tel.: + 48 61 622 91 20 fax.: +48 61 622 91 21 www.codex.pl

Przedsięwzięcie: Budowa punktu selektywnego zbierania odpadów komunalnych wraz z niezbędną infrastrukturą w gminie Krzyż Wielkopolski			Stadium dokumentacji: **Projekt wykonawczy**
Tytuł rysunku: WIATA - ELEWACJE			Nr rys.: W-01
Funkcja	Imię i nazwisko	Specjalność	Numer uprawnień
Projektował:	mgr inż. arch. Rafał Piechowiak	architektoniczna	128/PW/91
Sprawdził:	mgr inż. arch. Sławomir Pawłowski	architektoniczna	WKP/0051/POOK/10
Projektował:	mgr inż. Mariusz Kończal	konstrukcyjno-budowlana	WKP/0051/POOK/10
Sprawdził:	inż. bud. Ryszard Kowalski	konstrukcyjno-budowlana	UAN-8386/85/86

Skala: 1:100
Branża: Architektoniczno-konstrukcyjna
Data: Grudzień 2016