



WAGA SAMOCHODOWA ZAGŁĘBIANA
WYMIARY : 6,0x2,5x0.17m
STOPY FUND. WYLEWANE NA MOKRO

PRZEKRÓJ POPRZECZNY B-B

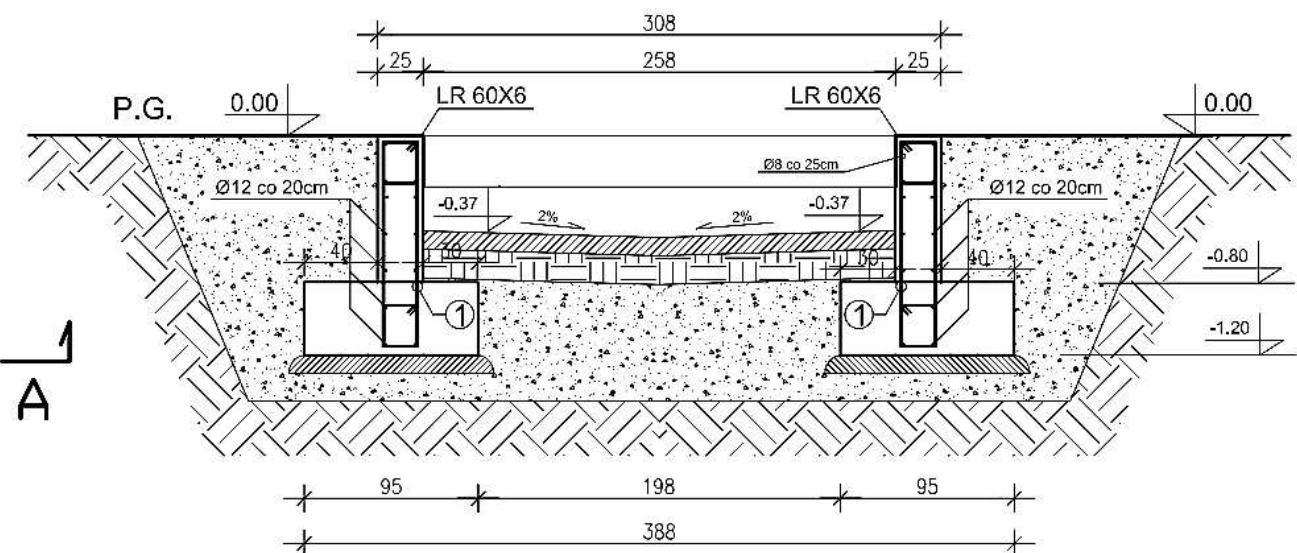

- UWAGI:**
1. WYMIARY W "cm", PUNKTY WYSOKOŚCIOWE W "m"
 2. SPADKI DO ODPLYWÓW KANALIZACJI Kształtować w warstwie wyrównawczej.
 3. GŁĘBOKOŚĆ STREFY PRZEMARZANIA ZGODNIE Z NORMĄ PN-81/B-02030 ORAZ WARUNKAMI GEOTECHNICZNYMI.
 4. GÓRNĄ KRAWĘDZ WĘWĘTRZĄ ŚCIANY FUNDAMENTOWEJ NALEŻY ZABEZPIECZYĆ KĄTOWNIKIEM LR 60X6. (KĄTOWNIK NALEŻY ZAKOTWIĆ W FUNDAMENCIE PRZY POMOCY PRĘTÓW KOTWIACYCH).
 5. NALEŻY WYKONAĆ PODZIEMNY PRZEPUST NA PRZEWÓD INSTALACYJNY Z POMIESZCZENIA WAGOWEGO W CENTRALNE MIEJSCE POSADOWIENIA WAGI. PRZEPUST O ŚREDNICY min. 21mm Z PIŁOTEM.
 6. ZALECANA RURA AROT DVR Ø32mm.
 7. ZALECA SIĘ ZBROJENIE Z RYSUNKIEM .NALEŻY ZASTOSOWAĆ DODATKOWE ZBROJENIE NAROŻNIKÓW.
 8. POD ŁAWY ORAZ STOPY FUNDAMENTOWE NALEŻY UŁOŻYĆ 10CM WARSTWĘ CHUDEGO BETONU.
 9. MARKI STAŁOWE 25X25cm MONTOWANE PRZEZ PRODUCENTA W CZASIE MONTAŻU WAGI.

PRZEKRÓJ PODŁUŻNY A-A

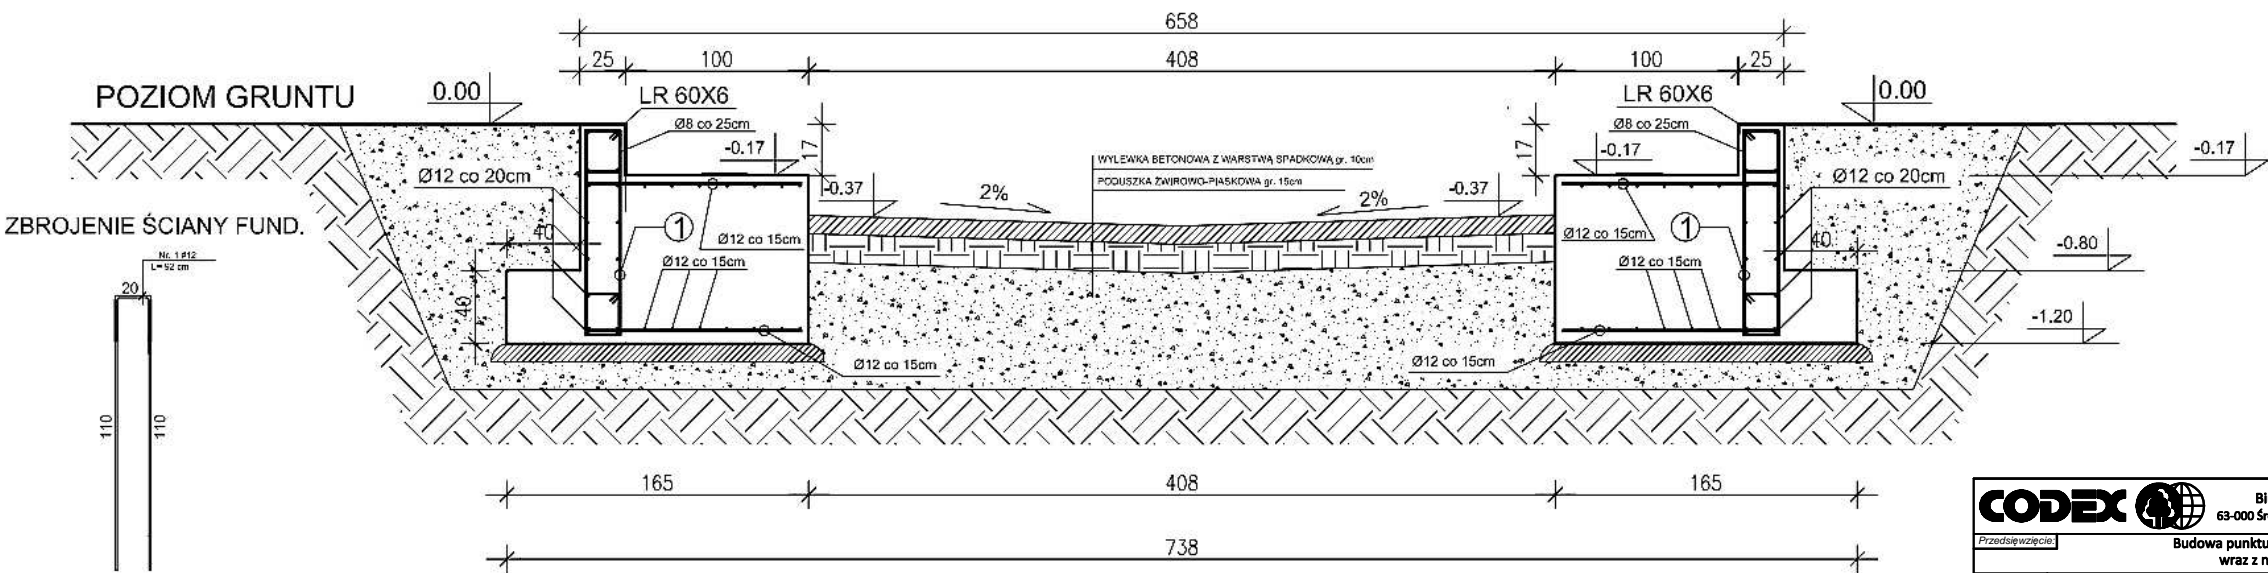

- UWAGI**
1. Niemianowane wymiary podano w [cm].

CODEX		Biuro Rzeczoznawstwa i Ekonomii Środowiska CODEX Sadowski i Wspólnicy Spółka Jawna 63-000 Środa Wlkp. ul. Stachury 9 tel.: +48 61 622 91 20 fax: +48 61 622 91 21 sadowski@codex.pl www.codex.pl	
Przedsiębiorstwo		Budowa punktu selektywnego zbierania odpadów komunalnych wraz z niezbędną infrastrukturą dla Gminy Ujście	
Tytuł rysunku		Waga samochodowa - rzut, przekroje, fundament	
Funkcja		Imię i nazwisko	
Projektował:		mgr inż. arch. Rafał Piechowiak	
Sprawdził:		mgr inż. arch. Sławomir Pawłowski	
Specjalność		Numer uprawnień	
architektoniczna		128/PW/91	
Podpis		Data	
		wrzesień 2016	
Skala		WA-01	
Projekt budowlany		schemat	
Branża		architektoniczna	