
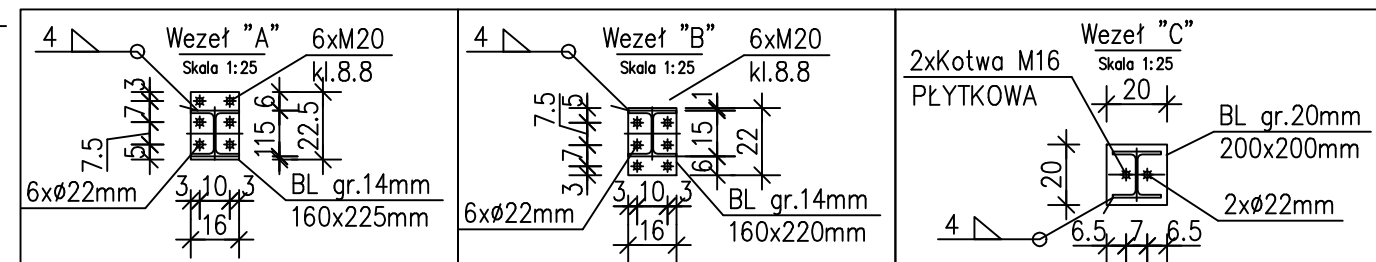
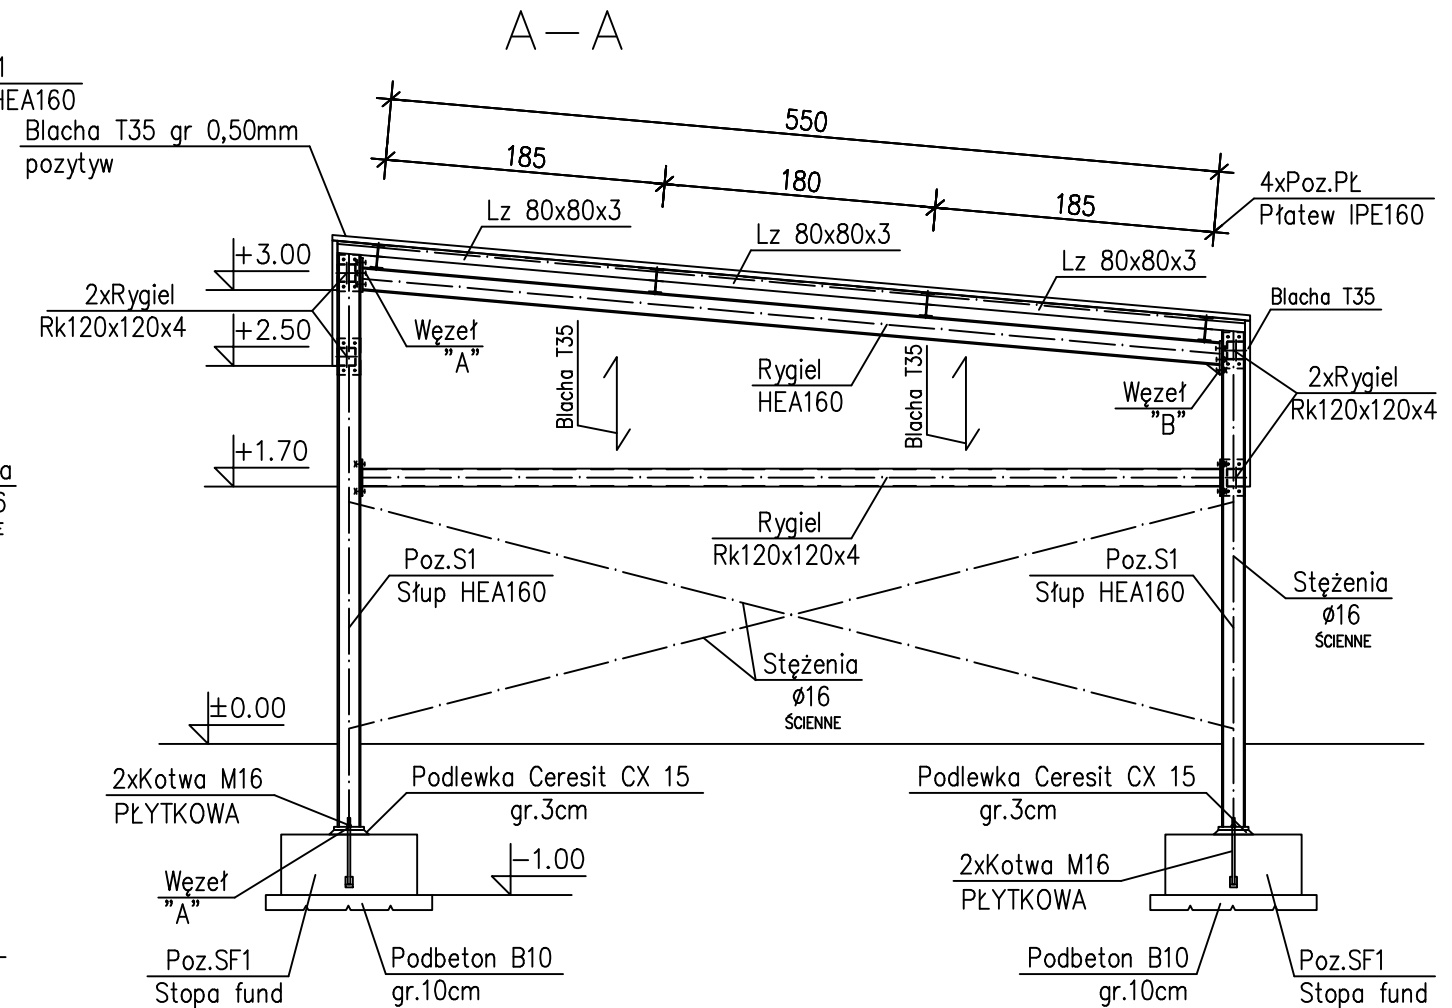


# RZUT DACHU

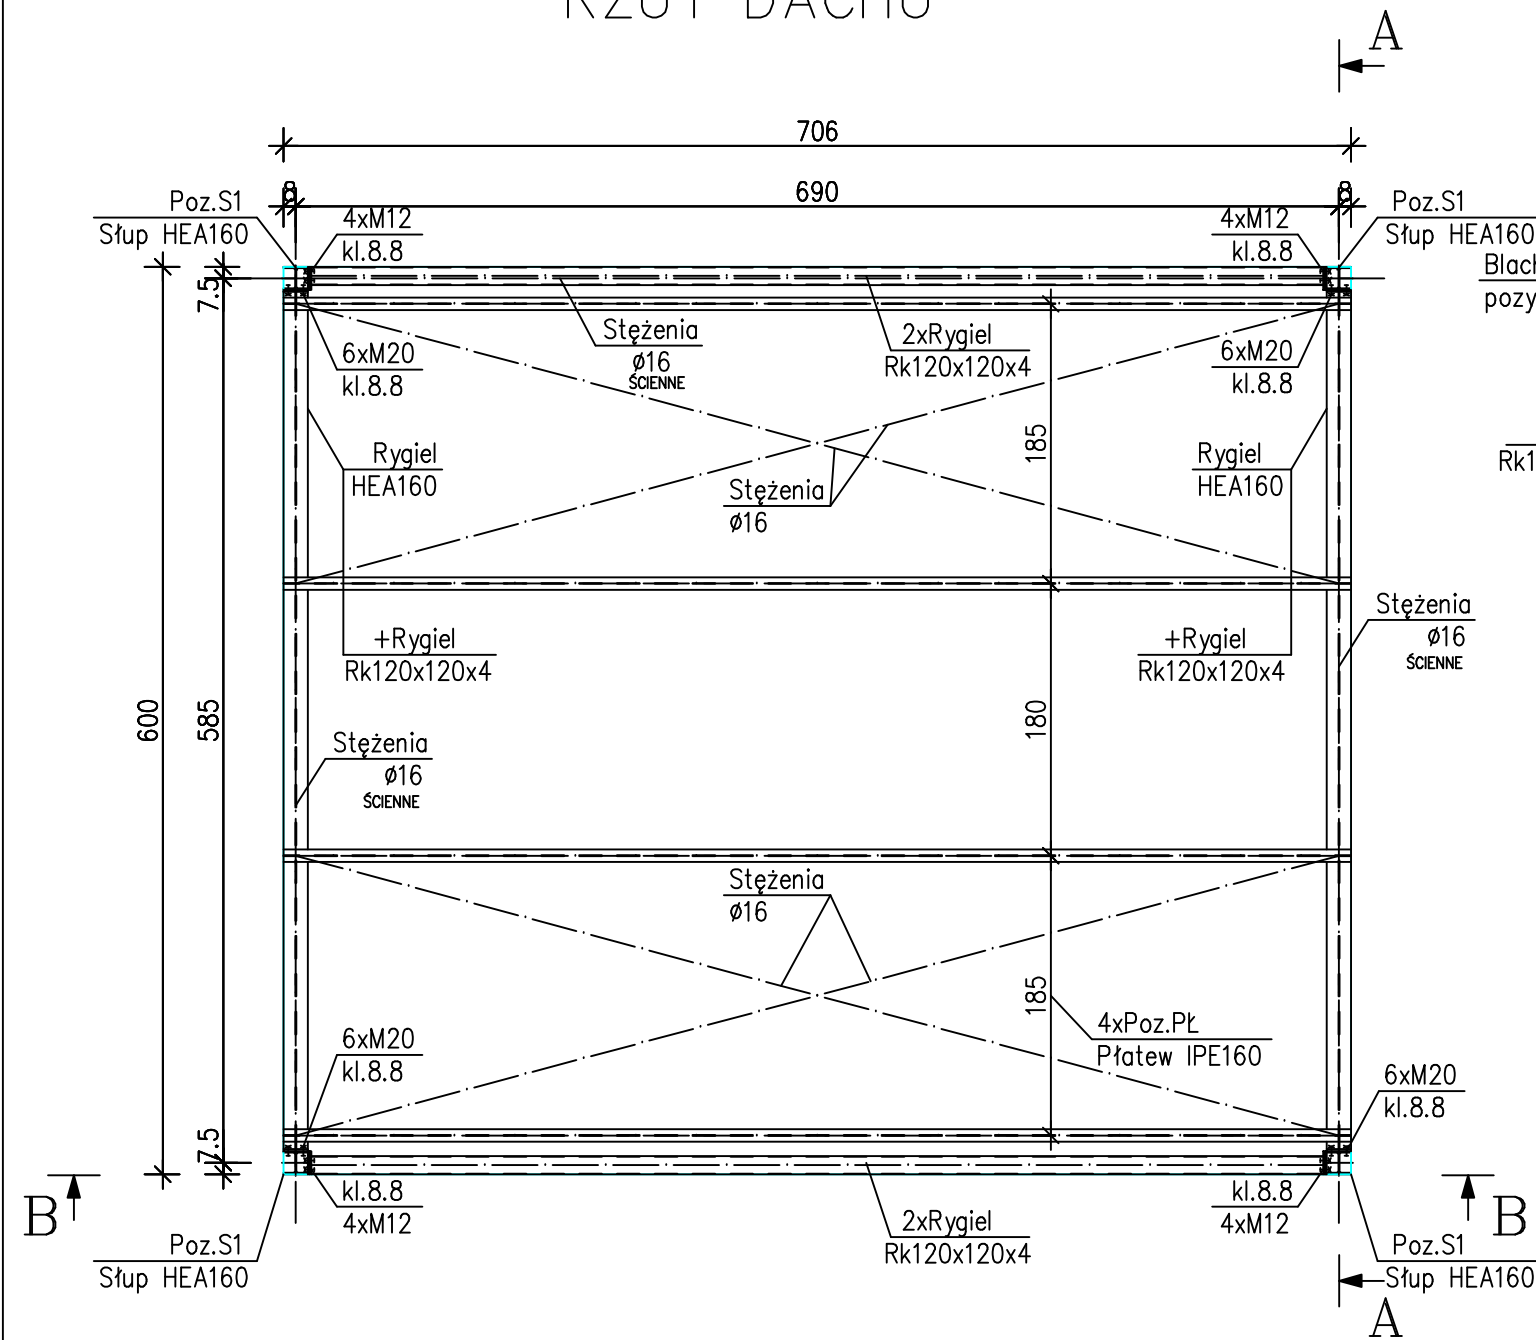

BETON: C20/25 (B25)  
 STAL ZBROJENIOWA:  
 zbrojenie główne - A-IIIIN (BST500)  
 pręty pomocnicze - St3S  
 STAL PROFILOWA: 18G2 (S355JR)

<