
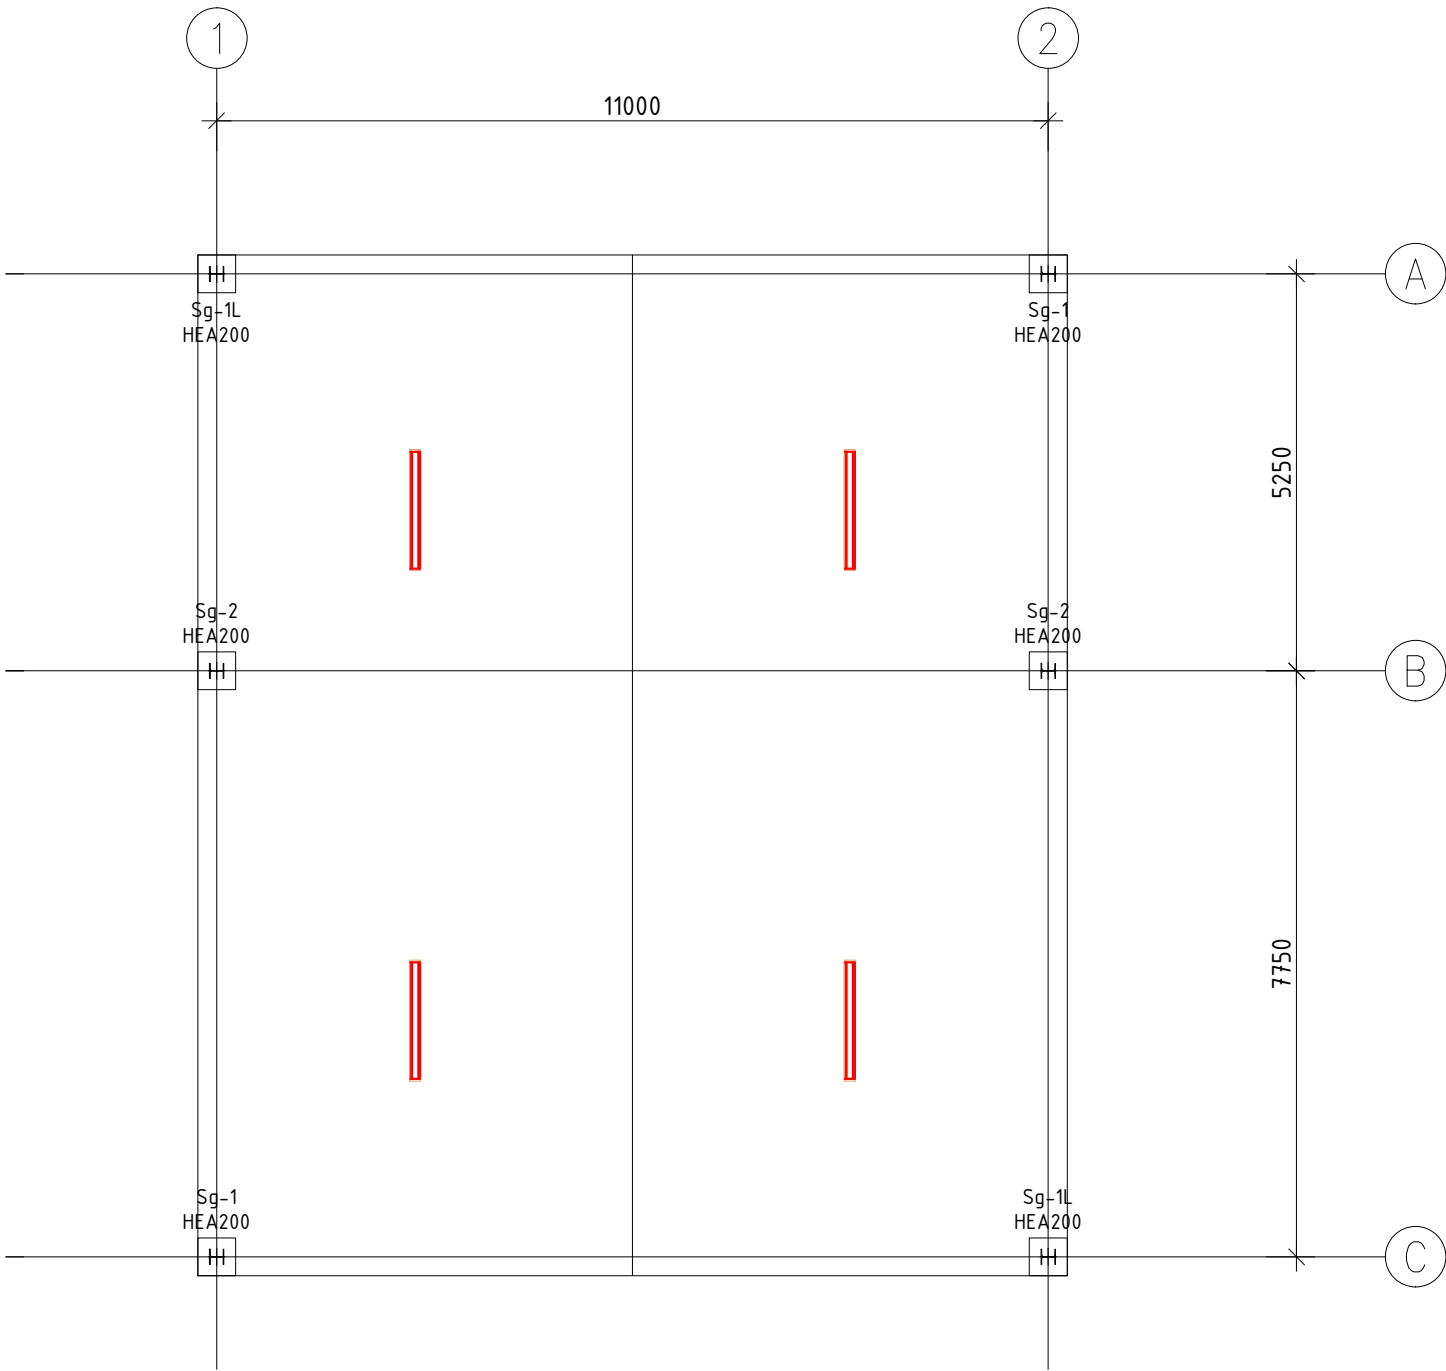



SYMBOL		OPIS
	-	Oprawa oświetleniowa Źródło światła LED 77W IP65

Instalacje układać w rurkach instalacyjnych z tworzywasztucznego



CODEX 		Biuro Rzeczoznawstwa i Ekonomii CEródowiska CODEX Sadowski i Wspólnicy Spółka Jawna 63-000 Środa Wlkp. ul. Stachury 9 tel.: +48 61 622 91 20 fax: +48 61 622 91 21 sadowski@codex.pl www.codex.pl					
Przedsięwzięcie:		Budowa punktu selektywnego zbierania odpadów komunalnych wraz z niezbędną infrastrukturą dla Gminy Wieleń			Stadium dokumentacji:		
Tytuł rysunku:		INSTALACJE ELEKTRYCZNE - WIATA				Projekt budowlany	
						Nr rys.: E-08	
Funkcja	Imię i nazwisko	Specjalność	Numer uprawnień	Podpis	Skala:		
Projektował:	mgr inż. Michał Szafrński	instalacje elektryczne	WKP/0187/POOE/11		1:100		
					Branża: Instalacje elektryczne		
					Data: październik 2016		