SYMBOL		OPIS
	-	Uziemienie fundamentowe bednarka FeZn 25x4
ZK	-	Złącze kontrolne

OBJAŚNIENIA:

- Jako uziom naturalny wykorzystać zbrojenie fundamentowe
- Uziom fundamentowy sztuczny wykonać bednarką FeZn 25x4 jako pierścień zewnętrzny w dolnej warstwie zbrojenia oraz łączyć galwanicznie poprzez spawanie.
- Metalowe pokrycie dacu wykorzystać jako zwody poziome.
- Przewody odprowadzające wykonać prętem FeZn Ø8 na uchwytach odstępowych. Dopuszcz się wykorzystanie metalowej konstrukcji wiaty jako przewody odprowadzające.
- Wystające ponad dach metalowe elementy połączyć mostkami wyrównawczymi z instalacją odgromową.

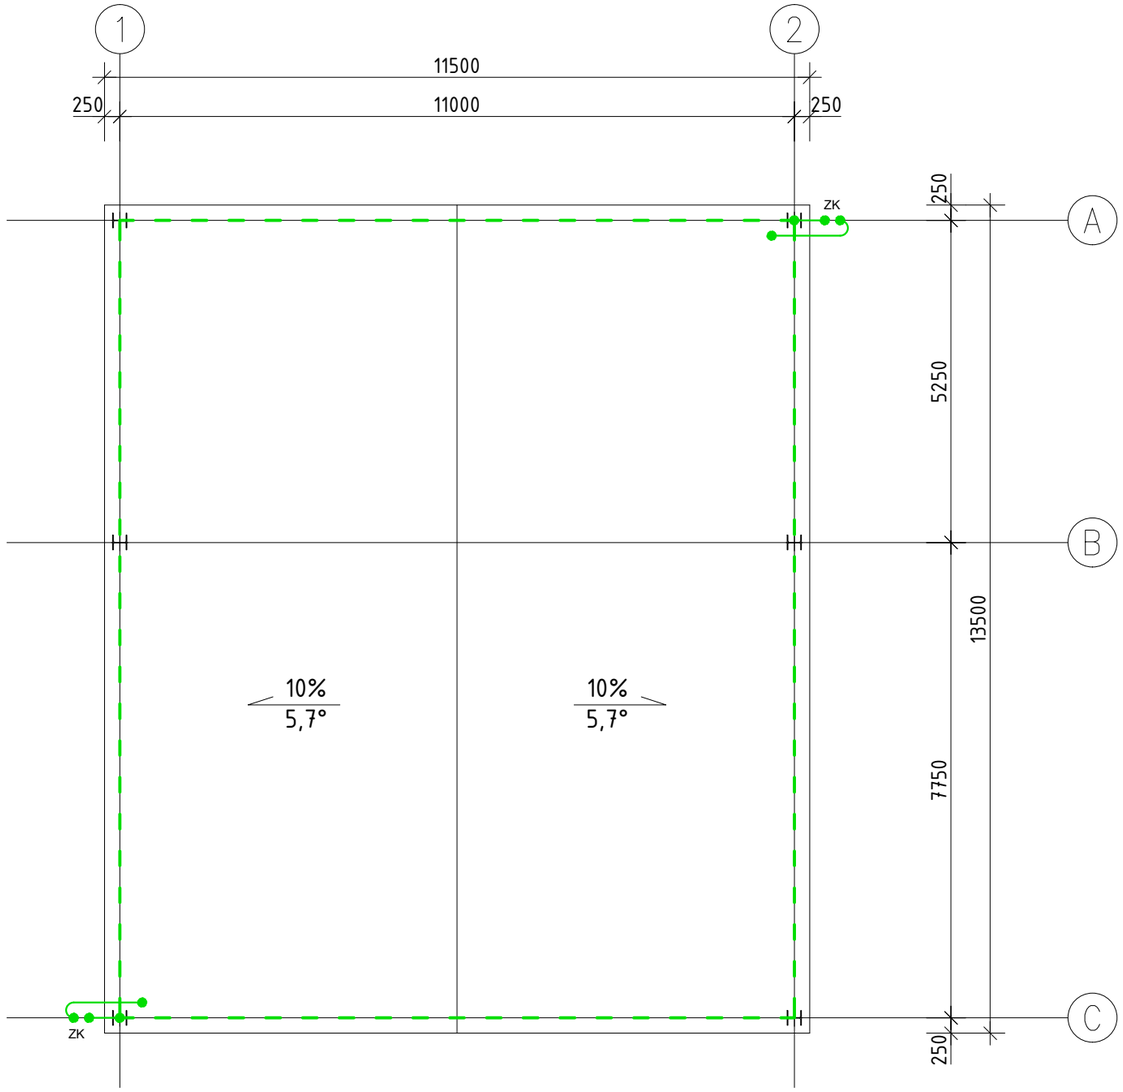

Biuro Rzeczoznawstwa i Ekonomii Œrodowiska CODEX Sadowski i Wspólnicy Spółka Jawna
63-000 Środa Wlkp. ul. Stachury 9 tel.: +48 61 622 91 20 fax: +48 61 622 91 21 sadowski@codex.pl www.codex.pl

Przedsięwzięcie: Budowa punktu selektywnego zbierania odpadów komunalnych wraz z niezbędną infrastrukturą dla Gminy Wieleń					Stadium dokumentacji: **Projekt budowlany**
Tytuł rysunku: INSTALACJE ODGROMOWE - WIATA					Nr rys.: E-09
Funkcja	*Imię i nazwisko*	*Specjalność*	*Numer uprawnień*	*Podpis*	Skala: **1:100**
Projektował:	mgr inż. Michał Szafrański	instalacje elektryczne	WKP/0187/POOE/11		Branża: **instalacje eletryczne**
					Data: **październik 2016**