



WIDOK ŚCIANY W OSI 2

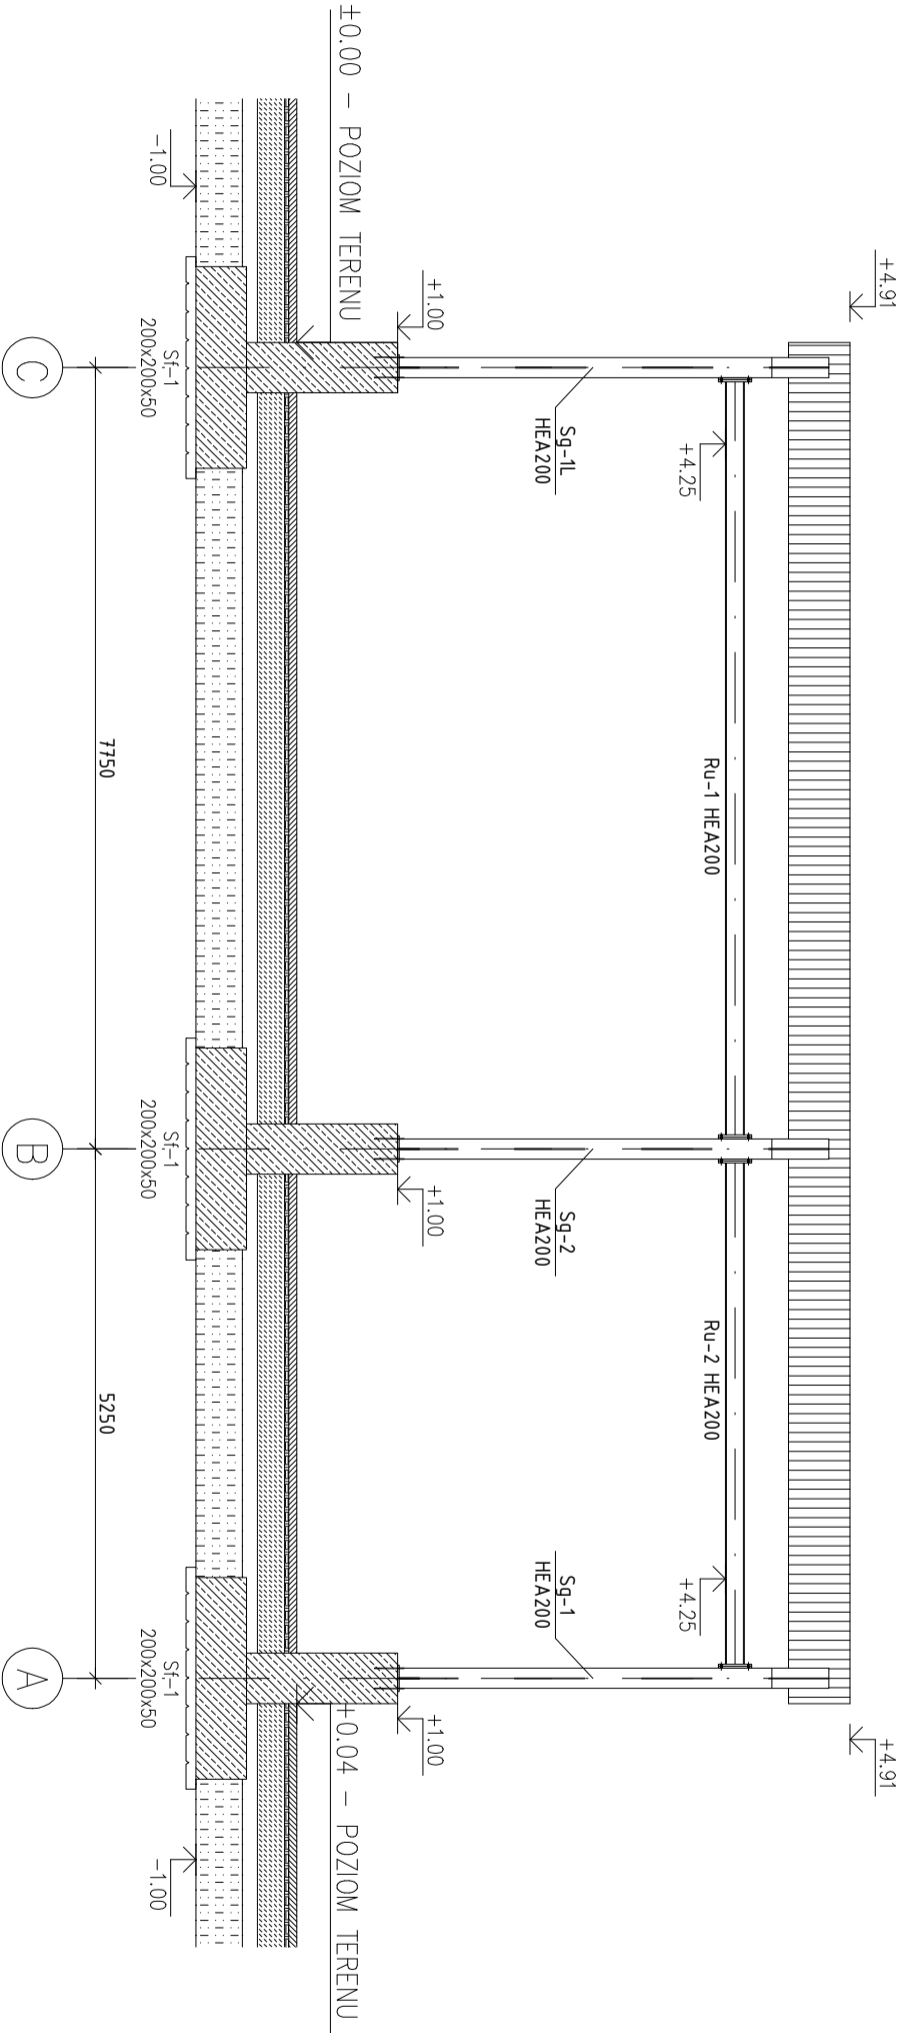


WIDOK ŚCIANY W OSI 1

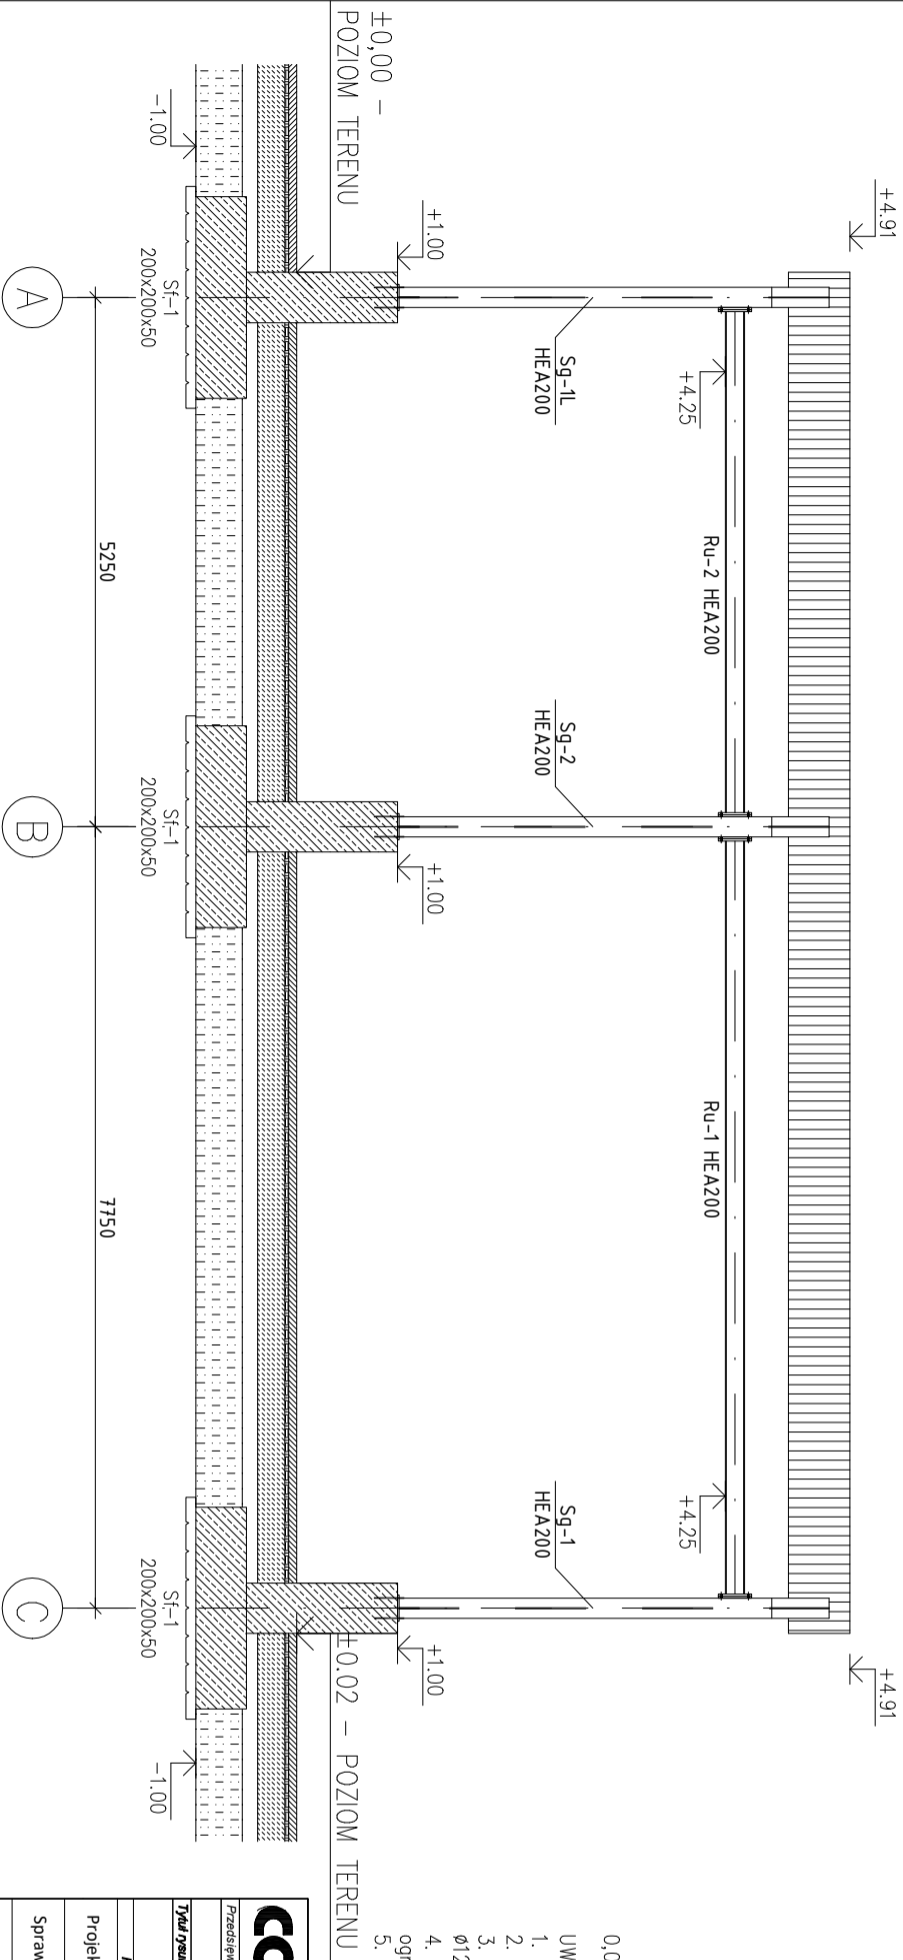

0.00 – POZIOM TERENU – 44.27 m n.p.m.

- UWAGI
1. Wszystkie wymiary podano w [mm], a rzędne wysokościowe w [m].
  2. Niniejszy rysunek należy rozpatrywać łącznie ze wszystkimi rysunkami branżowymi.
  3. Stopy fundamentowe wykonąć z betonu C20/25 i zbroić zgodnie z rysunkami szczegółowymi prętami  $\varnothing 12$  ze stali A-IIIIn. Otulina prętów 50mm. Stopy zaizolować preparatem ochronnym do betonu
  4. Elementy stalowe ze stali S235JR, zabezpieczyć antykorozyjnie poprzez malowanie lub/i cynkowanie ognioowe.
  5. Połączenia wykonąć zgodnie z rysunkami szczegółowymi.

				Biuro Rzecznawstwa i Ekonomii Środowiska CODEX Sadowski i Wspólnicy Spółka Jawna 63-000 Środa Wlkp. ul. Stachury 9    tel.: +48 61 622 91 20    fax: +48 61 622 91 21    sadowski@codex.pl    www.codex.pl			
Przedsięwzięcie				Budowa punktu selektywnego zbierania odpadów komunalnych wraz z niezbędną infrastrukturą dla gminy Wieleń			
Typu rysunku				WIAŁA - SCHEMAT KONSTRUKCJI W OSIACH LICZBOWYCH			
Funkcja		Imię / nazwisko		Specjalność		Numer uprawnień	
Projektował:		mgr inż. arch. Rafał Piechowiak		architektoniczna		128/PW/91	
Sprawdził:		mgr inż. arch. Sławomir Pawłowski		architektoniczna		WKP/005.1/POOK/10	
Projektował:		mgr inż. Mariusz Korczal		konstrukcyjno-budowlana		WKP/005.1/POOK/10	
Sprawdził:		inż. bud. Ryszard Kowalski		konstrukcyjno-budowlana		UAN-8386/85/86	
Nr rys.:				W-06			
Projekt wykonawczy				Skala:			
Stadium dokumentacji:				Data:			
Branża: arch-konstr				grudzień 2016			