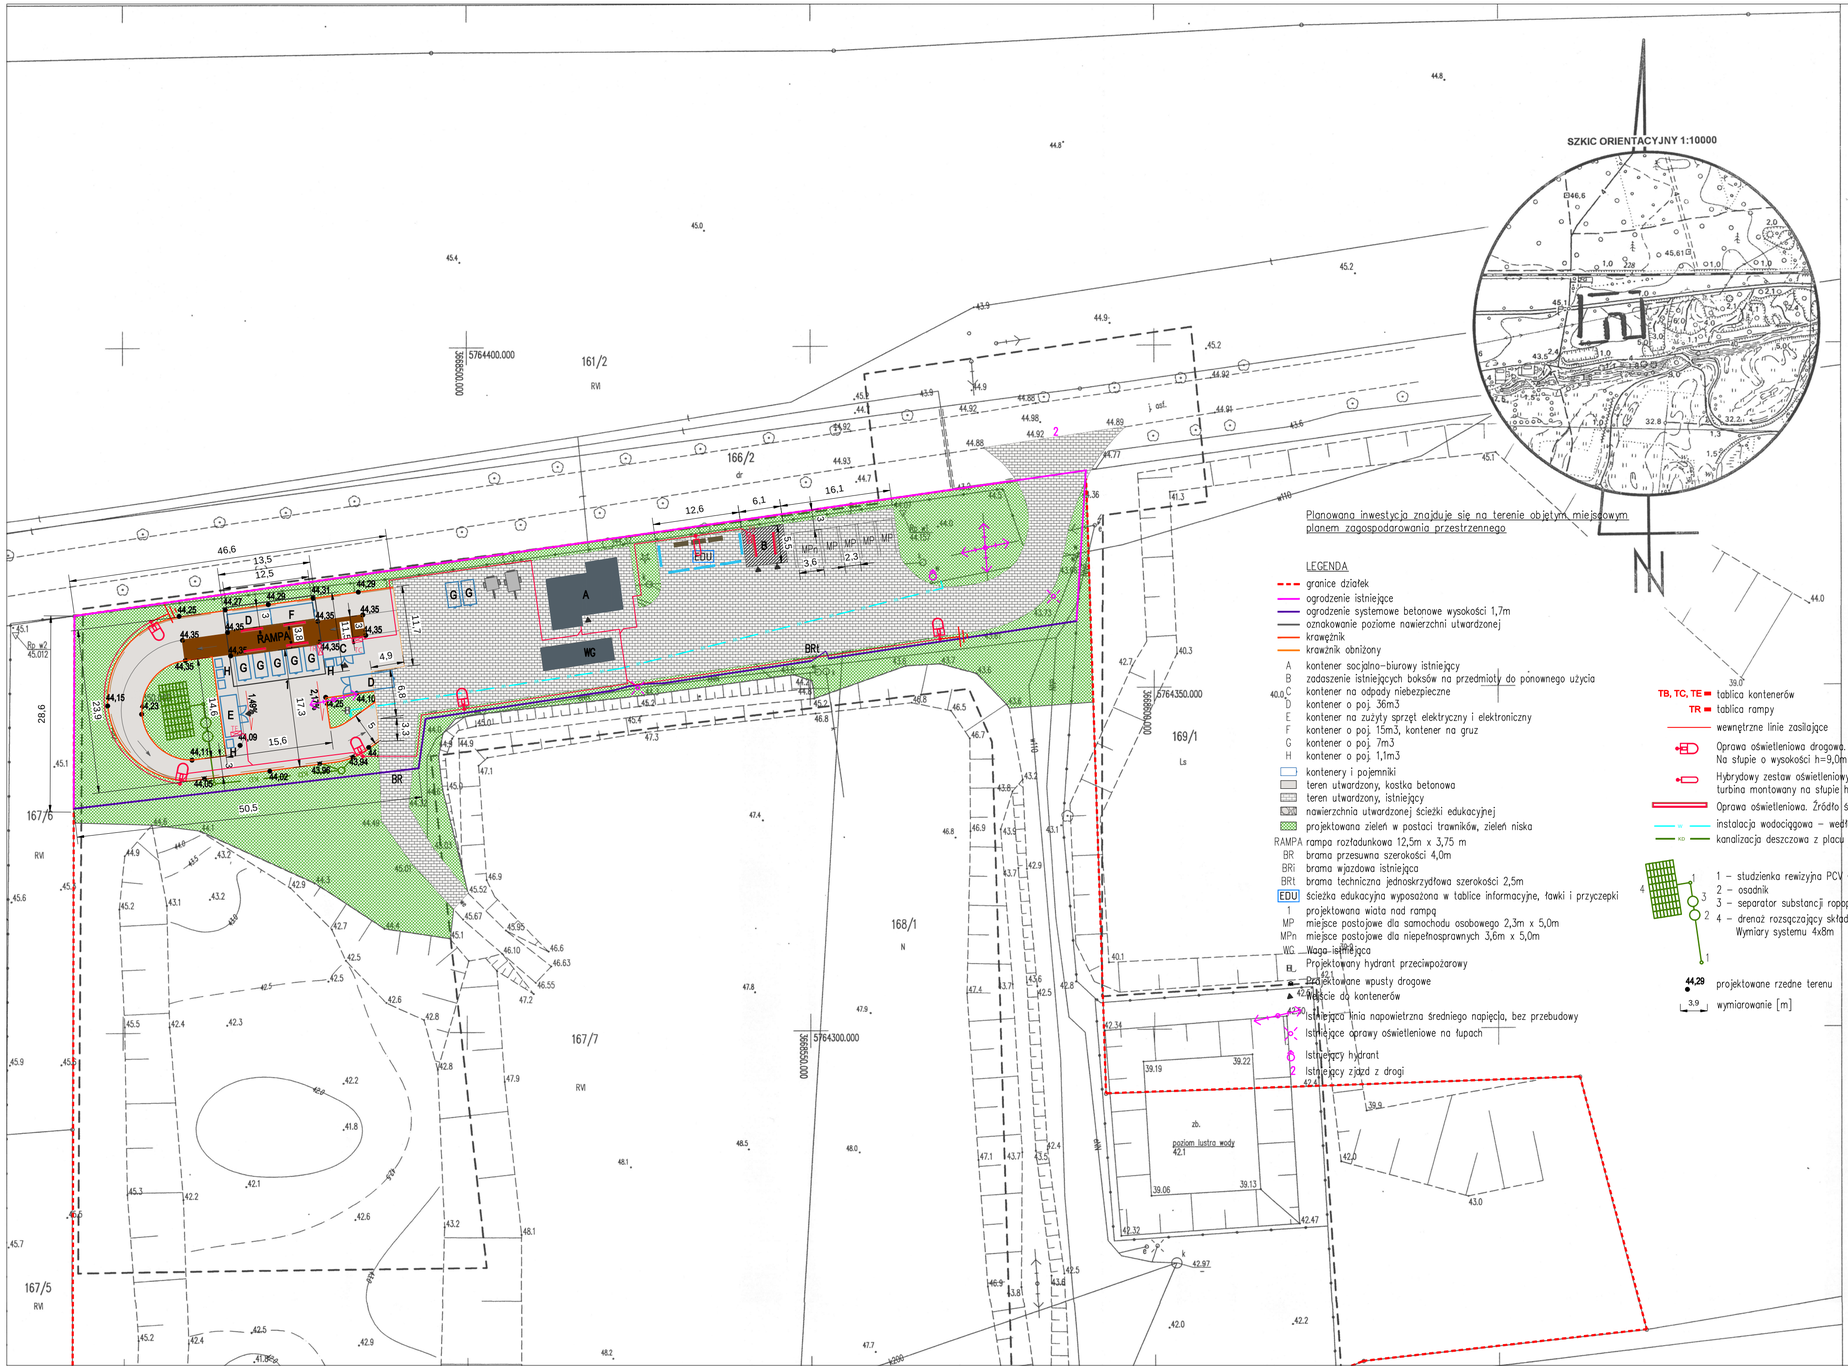

SZKIC ORIENTACYJNY 1:10000

Planowana inwestycja znajduje się na terenie objętym miejscowym planem zagospodarowania przestrzennego

LEGENDA

- granice działek
- ogrodzenie istniejące
- ogrodzenie systemowe betonowe wysokości 1,7m
- oznakowanie poziome nawierzchni utwardzonej
- krawężnik
- krawężnik obniżony
- A kontener socjalno-biurowy istniejący
- B zadaszenie istniejących boksów na przedmioty do ponownego użycia
- C kontener na odpady niebezpieczne
- D kontener o poj. 36m3
- E kontener na zużyty sprzęt elektryczny i elektroniczny
- F kontener o poj. 15m3, kontener na gruz
- G kontener o poj. 7m3
- H kontener o poj. 1,1m3
- kontenery i pojemniki
- teren utwardzony, kostka betonowa
- teren utwardzony, istniejący
- nawierzchnia utwardzonej ścieżki edukacyjnej
- projektowana zieleń w postaci trawników, zieleń niska
- RAMPA rampa rozładunkowa 12,5m x 3,75 m
- BR brama przesuwna szerokości 4,0m
- BRi brama wjazdowa istniejąca
- BRt brama techniczna jednoskrzydłowa szerokości 2,5m
- EDU ścieżka edukacyjna wyposażona w tablice informacyjne, ławki i przyczepki
- 1 projektowana wiata nad rampą
- MP miejsce postojowe dla samochodu osobowego 2,3m x 5,0m
- MPn miejsce postojowe dla niepełnosprawnych 3,6m x 5,0m
- WC Waga istniejąca
- EL Projektowany hydrant przeciwpożarowy
- Projektowane wpusty drogowe
- Miejsce do kontenerów
- Istniejąca linia napowietrzna średniego napięcia, bez przebudowy
- Istniejące oprawy oświetleniowe na tupach
- Istniejący hydrant
- Istniejący zjazd z drogi

- TB, TC, TE tablica kontenerów
- TR tablica rampy
- wewnętrzne linie zasilające
- Oprawa oświetleniowa drogowa. Źródło światła LED 65W 8250lm IP66 Na słupie o wysokości h=9,0m z wysięgnikiem o długości 1,0m + fundament 120
- Hybrydowy zestaw oświetleniowy. Oprawa LED 50W, panele 2x130W, turbina montowany na słupie h=8m
- Oprawa oświetleniowa. Źródło światła LED 77W IP65
- instalacja wodociągowa – według projektu branżowego
- kanalizacja deszczowa z placu i dachu – według projektu branżowego

1 – studzienka rewizyjna PCV ø425
2 – osadnik
3 – separator substancji ropopochodnych
4 – drenaż rozsączający składający się z 64 skrzynek rozsączających. Wymiary systemu 4x8m

- 44,29 projektowane rzędne terenu
- 3,9 wymiarowanie [m]

MAPA DO CELÓW PROJEKTOWYCH

Identyfikator Zgłoszenia Pracy Geodezyjnej		GK-T.6640.743.2015
Miejscowość		Wieleń
Jednostka ewidencyjna	identyfikator	300208_5
	nazwa	Wieleń – ob. wiejski
Obręb ewidencyjny	identyfikator	0021
	nazwa	Wieleń Północny
Oznaczenie działki		166/2, 167/5, 167/6, 167/7, 168/1, 169/1
Skala mapy		1 : 500 (powstała w wyniku powiększenia sekcji 402.343.034 w skali 1 : 1000)
Godło sekcji mapy zasadniczej		402.343.034.2 402.343.034.4
Nazwa układu współrzędnych	prostokątnych płaskich	1965 strefa 4
	wysokości	Kronsztadt86
Oznaczenie i informacje o służebnościach gruntowych mających wpływ na zagospodarowanie gruntów zlokalizowanych w granicach projektowanej inwestycji		nie badano
Oznaczenie granic obszaru, który był przedmiotem aktualizacji		– – – – – – –
Data wykonania aktualizacji		02.10.2015

Firma Geodezyjna SATTELGEO Polska,
Robert Ślipko & Szymon Sieg s.c.
Aleja Poznańska 139, 64-920 Piła
NIP: 764-266-86-02 REGON: 360903855
+48 505 092 139 & +48 786 664 467
biuro@sattelgeo.pl
www.sattelgeo.pl

Nazwa / imię i nazwisko wykonawcy

mgr inż. Szymon Sieg
geodeta uprawniony

inż. Robert Ślipko
geodeta uprawniony nr 22306
+48 505 092 139 r.slipko@sattelgeo.pl

Data i podpis osoby reprezentującej wykonawcę

Imię i nazwisko, numer uprawnień oraz data i podpis geodety uprawnionego, który opracował mapę

Niniejsza mapa zostaje uznana za materiał zasobu, opracowany w wyniku prac geodezyjnych i kartograficznych, których rezultaty stanowią operat techniczny wpisany do ewidencji materiałów państwowego zasobu geodezyjnego i kartograficznego

STAROSTA CZARNKOWSKO - TRZCIANECKI

3002.355.21-11.2015

(Identyfikator ewidencyjny materiału zasobu - operatu technicznego)

21 PAŹ 2015

(Data wpisania operatu technicznego do ewidencji materiałów zasobu)

z up. STAROSTY

(imię, nazwisko i podpis osoby reprezentującej organ)

Naczelnik Wydziału Geodezji, Kartografii i Katastru

ZA ZGODNOŚĆ Z ORYGINAŁEM:

CODEX
Biuro Rzeczoznawstwa i Ekonomii Środowiska CODEX Sadowski i Wspólnicy Spółka Jawna
63-000 Środa Wlkp. ul. Stachury 9 tel.: +48 61 622 91 20 fax: +48 61 622 91 21 sadowski@codex.pl
www.codex.pl

Przedsięwzięcie:
BUDOWA PUNKTU SELEKTYWNEGO ZBIERANIA ODPADÓW KOMUNALNYCH WRAZ Z NIEZBĘDNĄ INFRASTRUKTURĄ DLA GMINY WIELEŃ

Stadium dokumentacji: projekt wykonawczy

Tytuł rysunku: PLAN ZAGOSPODAROWANIA DZIAŁKI

Nr rys.: ZD-01

Funkcja	Imię i nazwisko	Specjalność	Numer uprawnień	Podpis	Skala:
Projektował:	mgr inż. arch. Rafał Piechowiak	architektoniczna	128/PW/91		1:500
Sprawdził:	mgr inż. arch. Sławomir Pawłowski	architektoniczna	WP-OIA/OKK/UpB/13/2009 WP-0738		Data: wrzesień 2016
Projektował:	mgr inż. Mariusz Kończal	konstrukcyjna	WKP/0051/POOK/10		
Sprawdził:	inż. bud. Ryszard Kowalski	konstrukcyjna	UAN-8386/85/86		