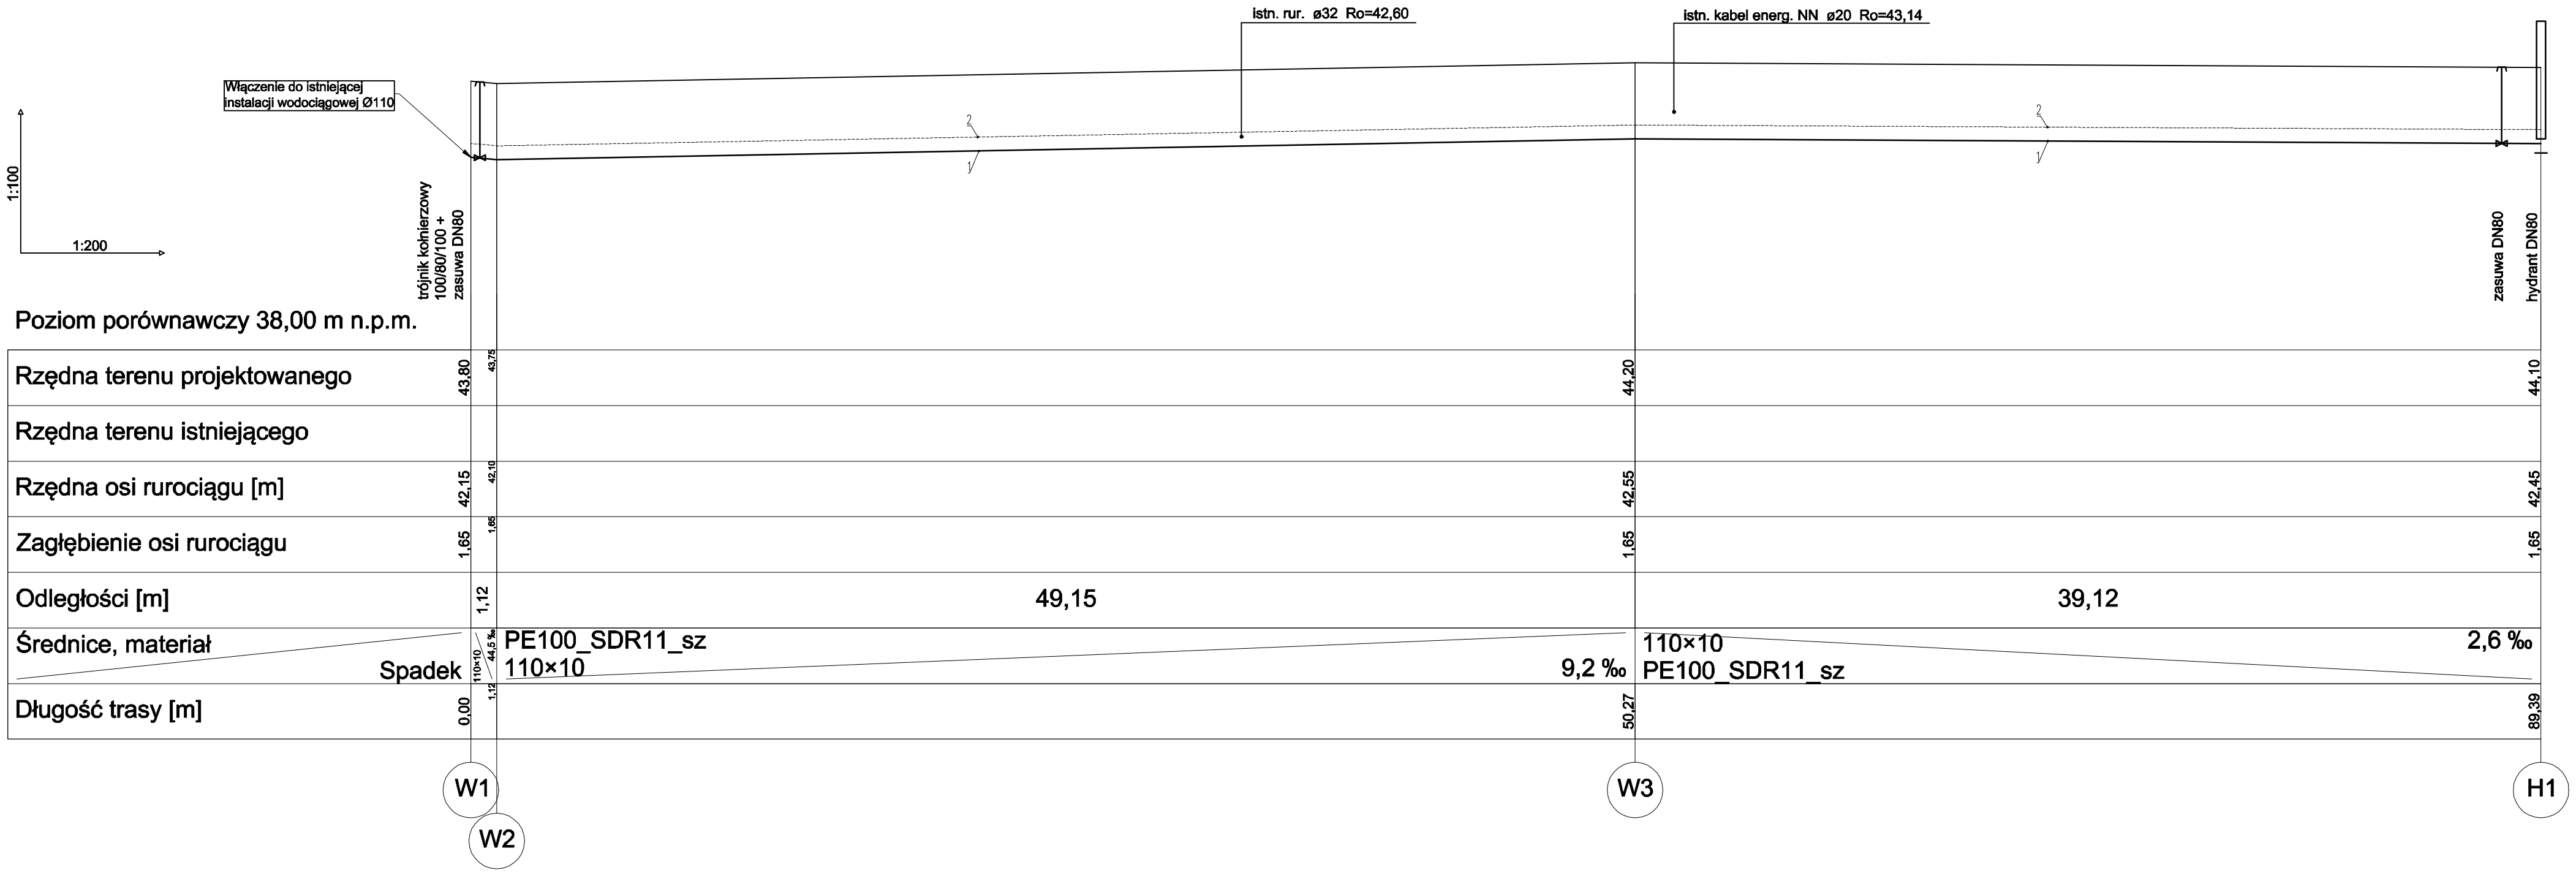

1 - rura PE Ø110*10 SDR11
2 - taśma ostrzegawcza z wtopionym drutem miedzianym DYmin.1,0 mm²
wyprowadzonym pod skrzynkę uliczną i przymocowanym do obudowy;

CODEX
Biuro Rzeczoznawstwa i Ekonomii Środowiska CODEX Sadowski i Wspólnicy Spółka Jawna
63-000 Środa Wlkp. ul. Stachury 9 tel.:+48 61 822 91 20 fax:+48 61 822 91 21 sadowski@codex.pl www.codex.pl

Przedsięwzięcie: Budowa punktu selektywnego zbierania odpadów komunalnych wraz z niezbędną infrastrukturą dla Gminy Wieleń					Stadium dokumentacji: Projekt wykonawczy
Tytuł rysunku: Instalacja wodociągowa - profil					Nr rys.: IS-02
Funkcja	Imię i nazwisko	Specjalność	Numer uprawnień	Podpis	Skala: 1:100/200
Projektował:	mgr inż. Robert Ochowiak	instalacje sanitarne	WKP/0338/PWOS/10		Branża: instalacje sanitarne
Sprawdził:	mgr inż. Maciej Dzikowski	instalacje sanitarne	LOD/1487/POOS/10		Data: grudzień 2016