



Rysunek nr 2. Układ drenażowo-retencyjny przekrój podłużny, poprzeczny urządzenia wodnego

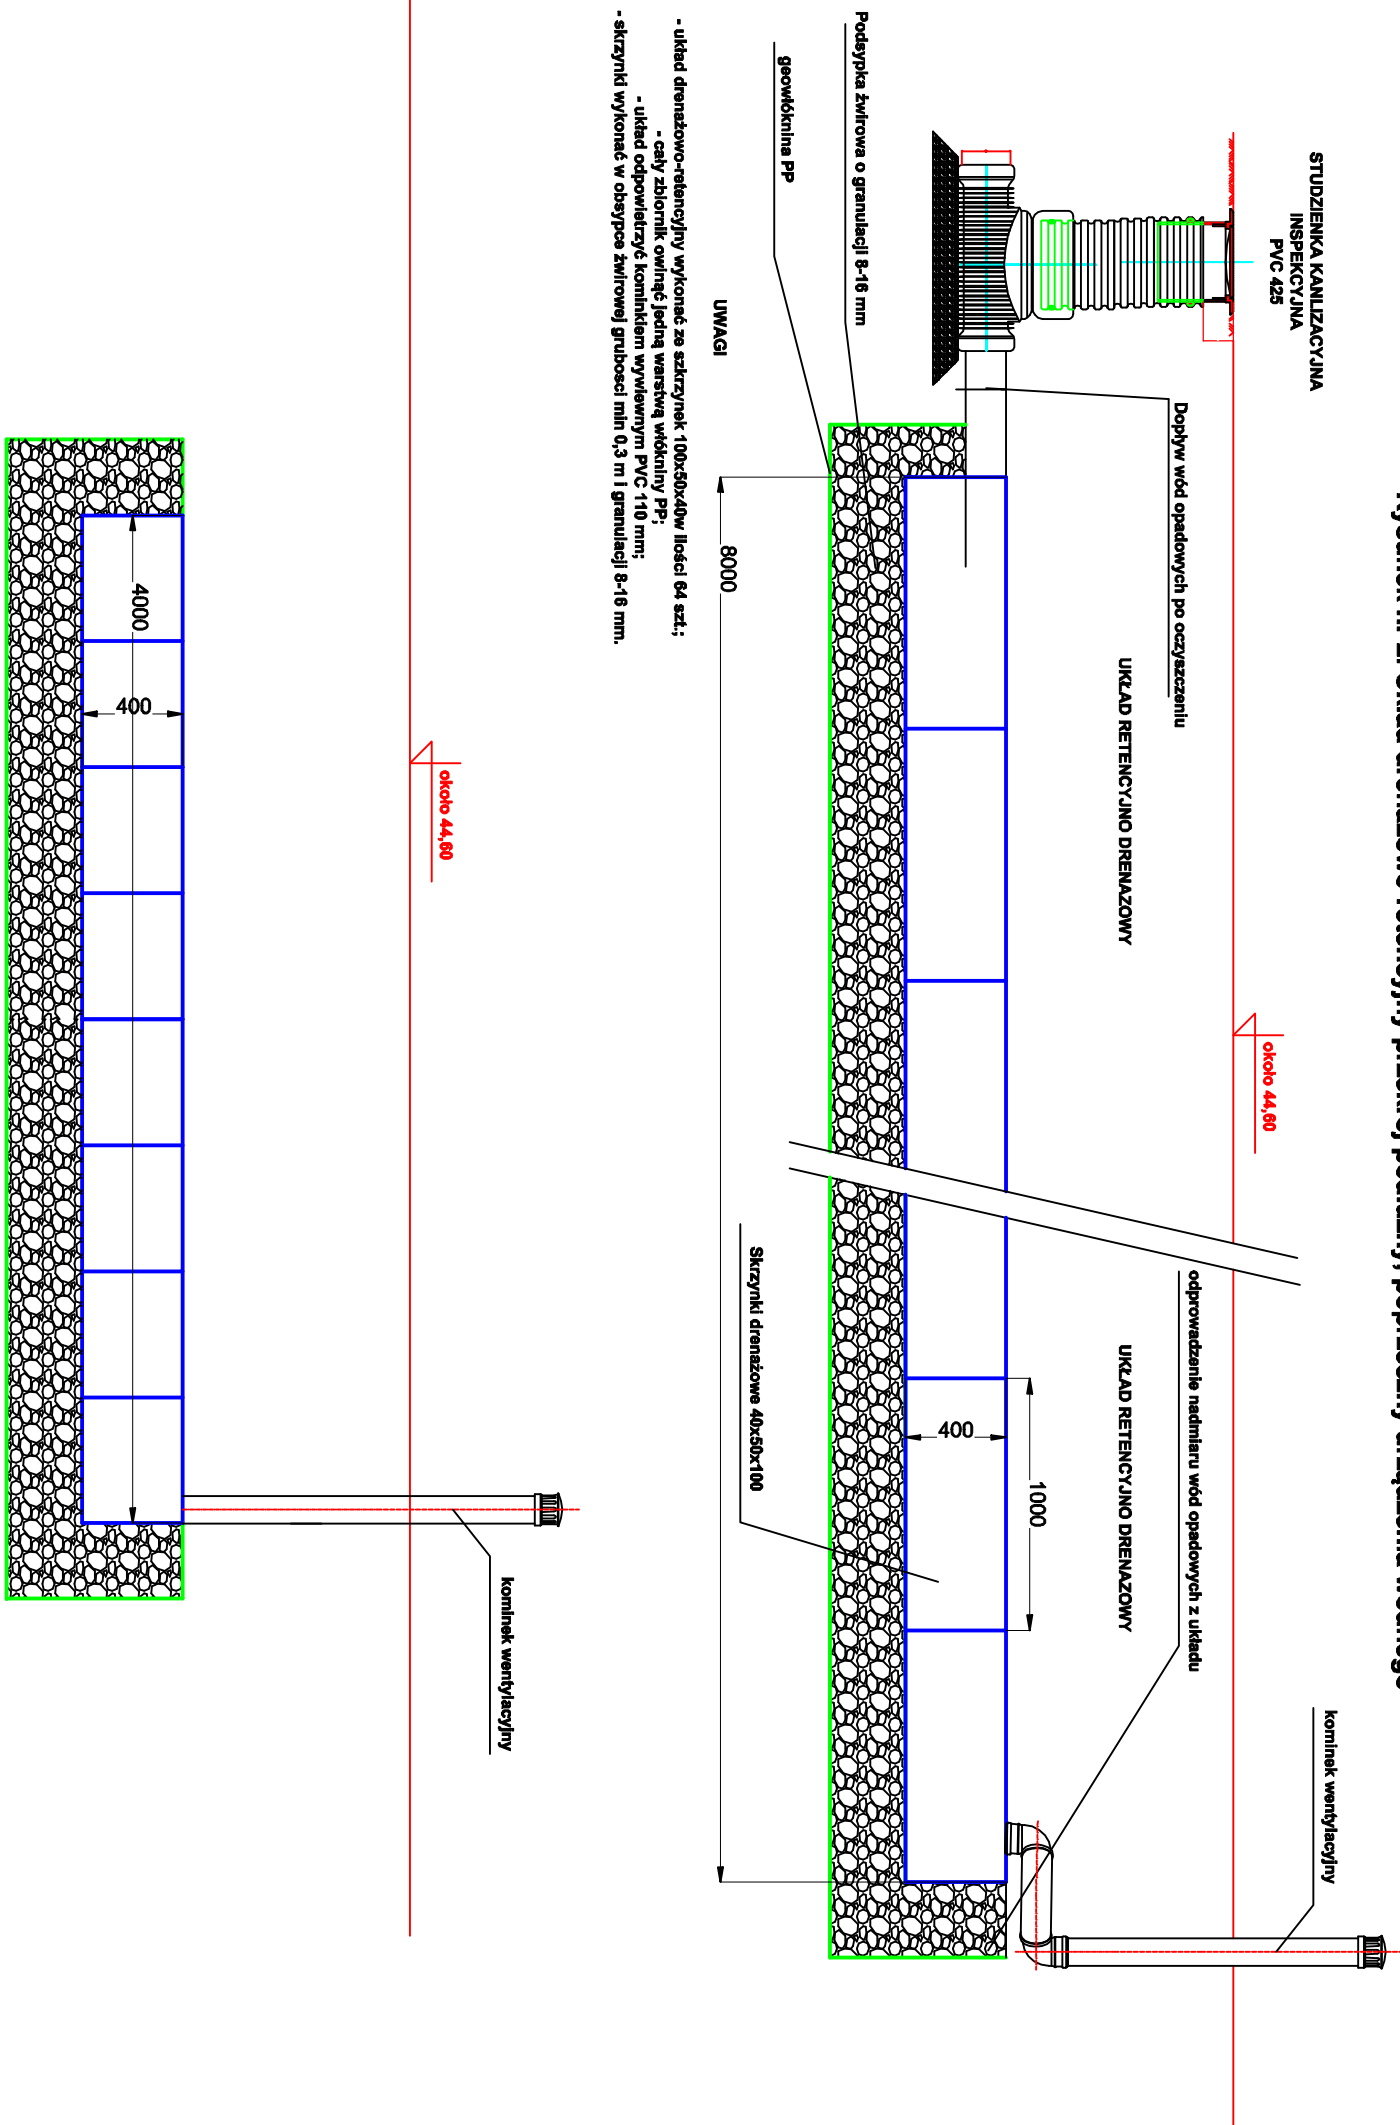

		Biuro Rzeczoznawstwa i Ekonomii EGZDOWSKA CODEX Sądowski i Wspólnicy Spółka Jawna 63-000 Środa Wielkop. ul. Średniej 9 tel.: +48 61 622 91 20 fax: +48 61 622 91 21 sądowski@codex.pl www.codex.pl	
Przedmiot zamówienia: Budowa punktu selektywnego zbierania odpadów komunalnych wraz z niezbędną infrastrukturą dla Gminy Wieleń		System dokumentacji: Projekt wykonawczy	
Typ projektu:		Wzrost:	
Układ drenazowo-retencyjny - przekrój podłużny, poprzeczny urządzenia wodnego		IS-09	
Fazowość	Imię / nazwisko	Specjalność	Problema
Projektował:	mgr inż. Robert Ochowiak	Instalacje sanitarne	WKP/0338/PWOS/10
Sprawdził:	mgr inż. Maciej Dziakowski	Instalacje sanitarne	LD0/1487/PWOS/10
		Stwierdzenie:	Wzrost:
		1:30	15-09
		Data:	Data:
		Instalacje sanitarne	Instalacje sanitarne
		Grudzień 2016	Grudzień 2016