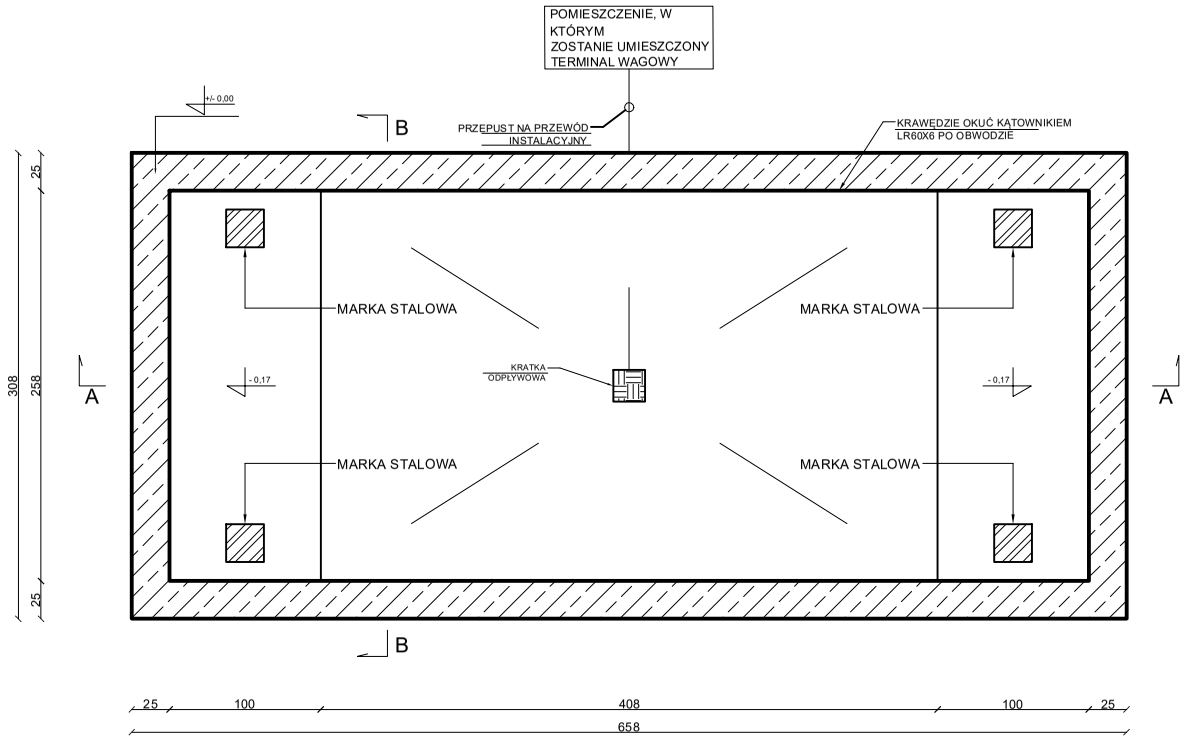

PRZEKRÓJ PODŁUŻNY A-A

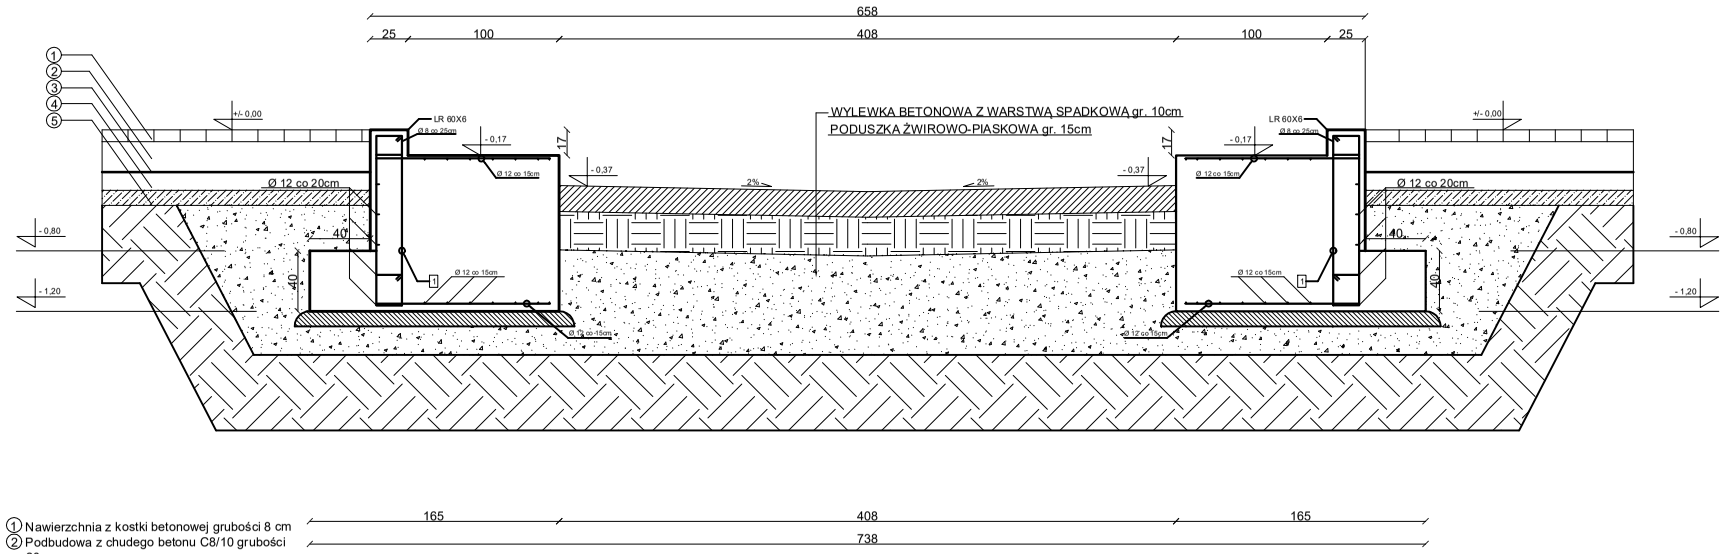

1. Nawierzchnia z kostki betonowej grubości 8 cm
2. Podbudowa z chudego betonu C8/10 grubości 20 cm
3. Folia PEHD zapewniajaca szczelność nawierzchni
4. Podbudowa pomocnicza z gruntu stabilizowanego cementem o Rm=2,5 MPa grubości 12 cm
5. Podłoże gruntowe rodzime lub właściwie przygotowany nasyp budowlany o parametrach:
   - pod nawierzchnią narażonej na ruch pojazdów ciężarowych - G1 (Is≥1,00, E2=120 MPa, Io<2,5)
   - pod nawierzchnią narażonej na ruch pieszych - G1 (Is≥0,98, E2=80 MPa, Io<2,5)

PRZEKRÓJ POPRZECZNY B-B

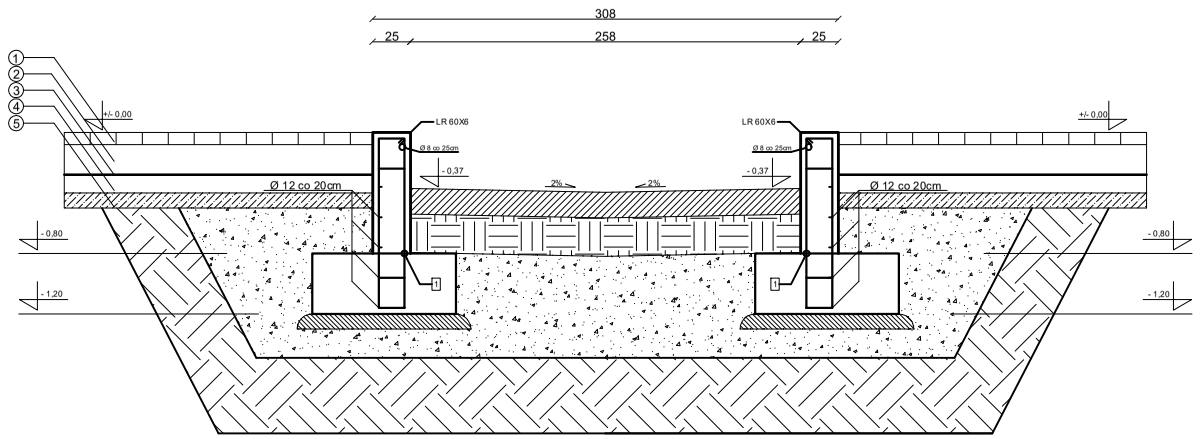

1. Nawierzchnia z kostki betonowej grubości 8 cm
2. Podbudowa z chudego betonu C8/10 grubości 20 cm
3. Folia PEHD zapewniajaca szczelność nawierzchni
4. Podbudowa pomocnicza z gruntu stabilizowanego cementem o Rm=2,5 MPa grubości 12 cm
5. Podłoże gruntowe rodzime lub właściwie przygotowany nasyp budowlany o parametrach:
   - pod nawierzchnią narażonej na ruch pojazdów ciężarowych - G1 (Is≥1,00, E2=120 MPa, Io<2,5)
   - pod nawierzchnią narażonej na ruch pieszych - G1 (Is≥0,98, E2=80 MPa, Io<2,5)

CODEX
Biuro Rzeczoznawstwa i Ekonomii Środowiska CODEX Sadowski i Wspólnicy Spółka Jawna
63-000 Środa Wlkp. ul. Stachury 9 tel.: +48 61 622 91 20 fax: +48 61 622 91 21 sadowski@codex.pl www.codex.pl

Przedsięwzięcie: Budowa punktu selektywnego zbierania odpadów komunalnych wraz z niezbędną infrastrukturą dla gminy Wieleń			Stadium dokumentacji: Projekt wykonawczy
Tytuł rysunku: WAGA			Nr rys.: WG-01
Funkcja	Imię i nazwisko	Specjalność	Numer uprawnień
Projektował:	mgr inż. Mariusz Kończal	konstrukcyjno-budowlana	WKP/0051/POOK/10
Sprawdził:	inż. bud. Ryszard Kowalski	konstrukcyjno-budowlana	UAN-8386/85/86

Skala: 1:20
Branża: arch-konstr
Data: grudzień 2016