




Rysunek nr 2. Układ drenażowo-retencyjny przekrój podłużny, poprzeczny urządzenia wodnego

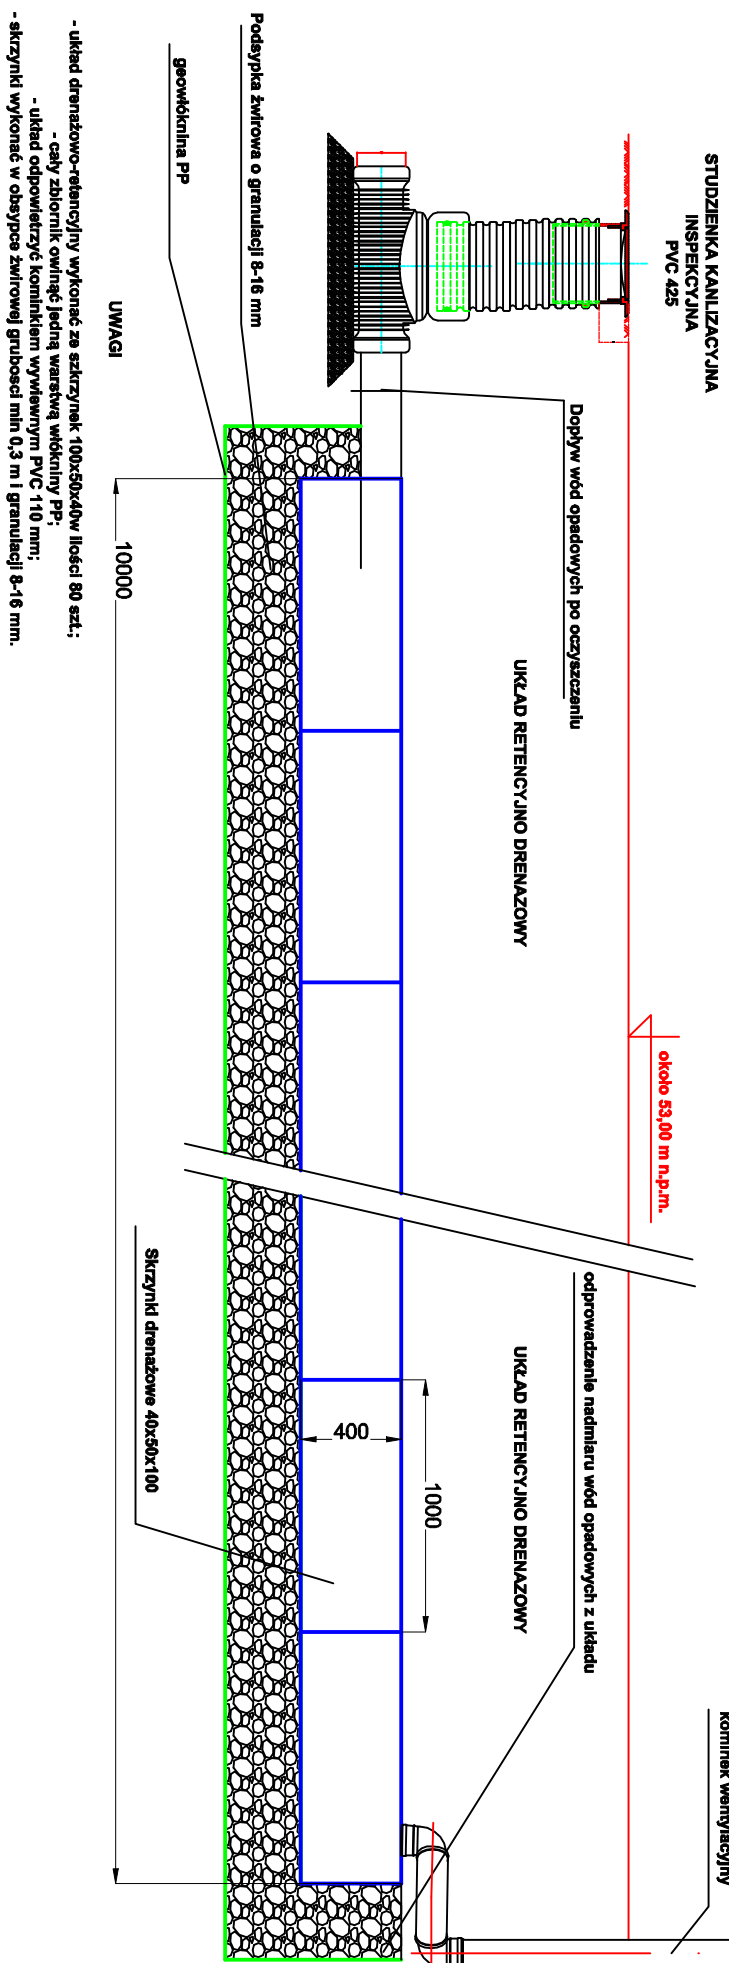

UWAGI


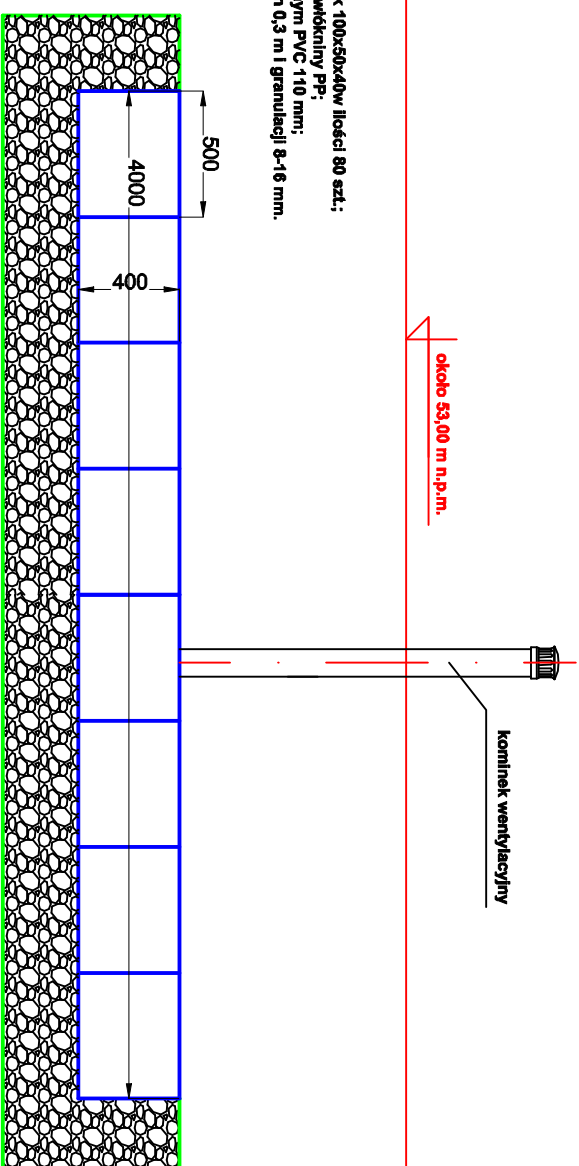

				
Układ drenażowo-retencyjny - przekrój podłużny, poprzeczny urządzenia wodnego		Projekt budowlany		
Data:		Nr rys.:		
15-03		1:50		
Faza:		Stan:		
1:30		1:30		
Projektant:		Wykonawca:		
mgr inż. Robert Ochowiak		Instalacje sanitarne		
mgr inż. Maciej Dziłkowski		Instalacje sanitarne		
L001/487/P005/10		L001/487/P005/10		
Sprawdził:		Wzrost:		
2016		2016		