


# Rozdzielnica główna nn-0,4kV: RP

L1,L2,L3 SIEĆ 400/230V, 50Hz

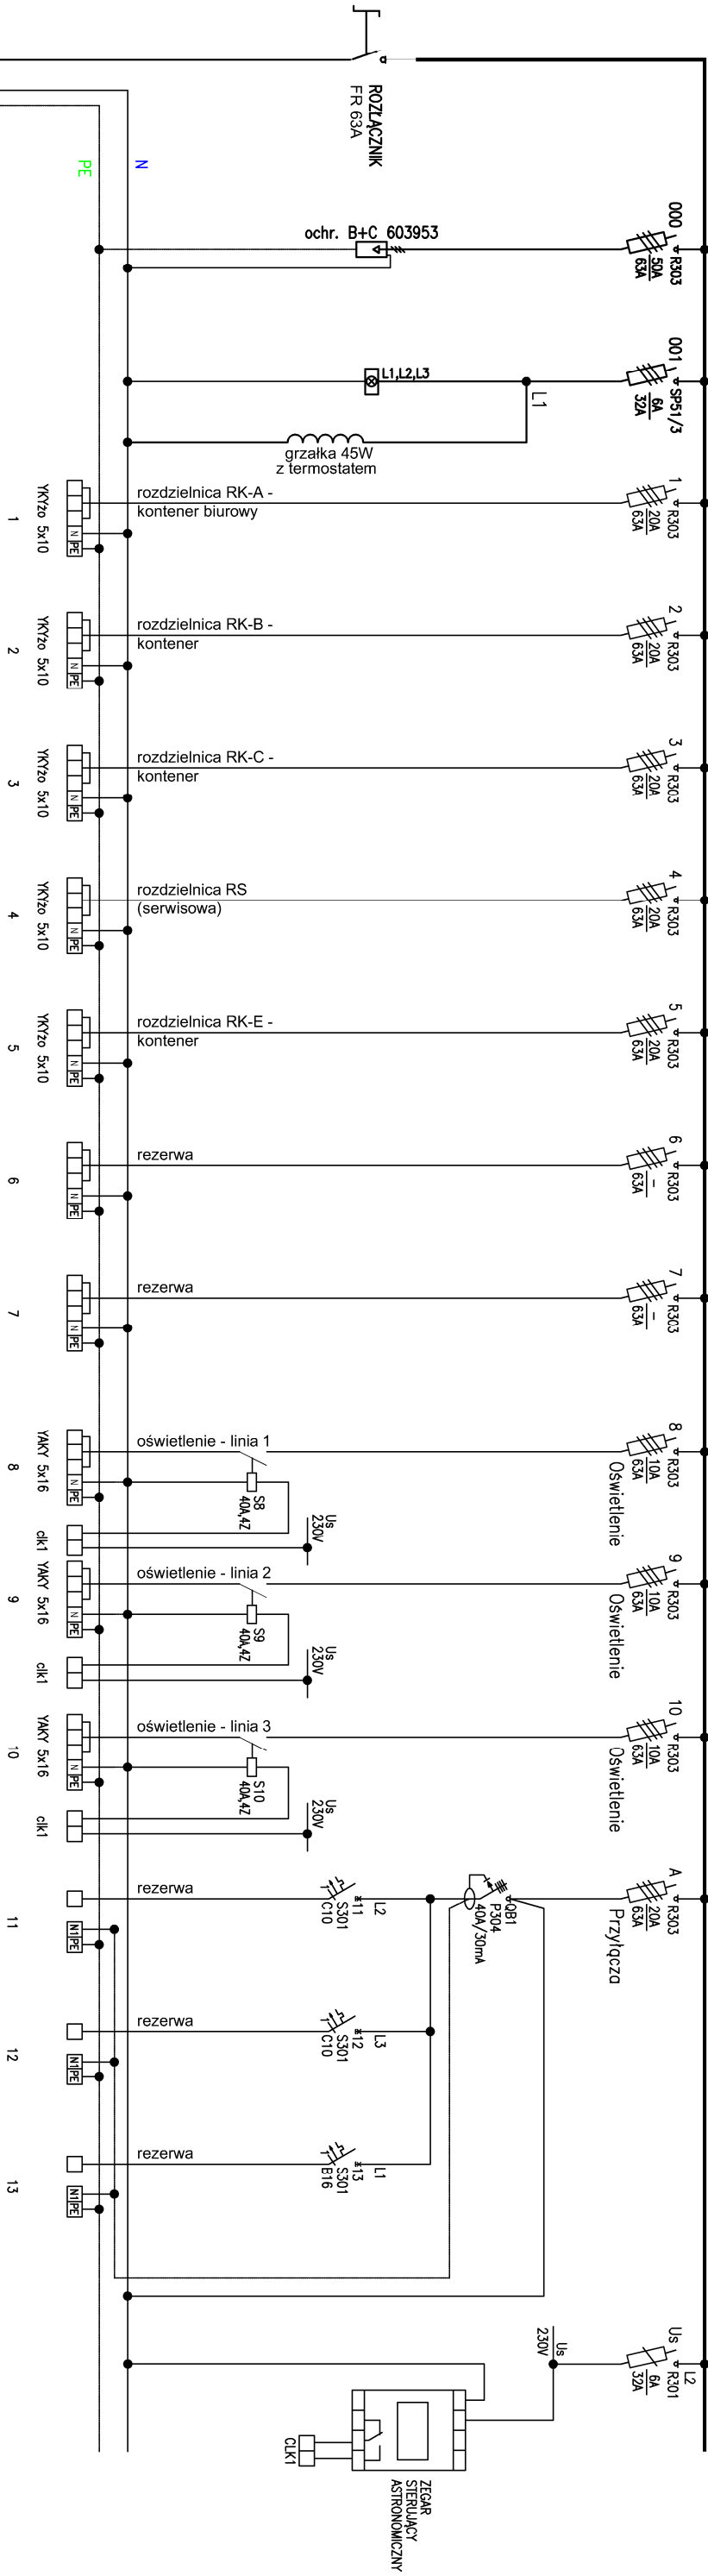

YAK720 5x35  
zasilane z ZK1x-1P  
P<sub>I</sub> = 22,6 kW  
P<sub>Z</sub> = 11,7 kW

## UWAGI:

1. Dobrano aparaty firmy np. Legrand.
2. Stosować aparaturę o I<sub>z</sub> ≥ 6kA.
3. Rozdzielnicę R.. dostarczyć kompletną, zmontowaną, po przeprowadzeniu badań, prób funkcjonalnych, gotową do podłączenia instalacji odbiorczej i eksploatacji.
4. Połączenia zewnętrzne wykonać poprzez listwy zaciskowe, stosować zaciski o rzęd większe niż podane przekroje przewodów.
5. Ochrona od porażen prądem elektrycznym – samoczynne wyłączenie zasilania.
6. Forma zabudowy aparatów min 2b.
7. Wykonać opisy zabezpieczeń oraz w rozdzielniczy zamieścić niniejszy schemat.

OCHRONA PRZED PORĄŻNIEM PRĄDEM ELEKTRYCZNYM:  
1.SAMOCZYNNE SZYBKIE WYŁĄCZENIE ZASILANIA.  
2.UKŁAD PRACY INSTALACJI TNS.  
3.WYŁĄCZNIKI RÓŻNICOWO – PRĄDOWE.  
4.POŁĄCZENIA WYRÓWNAWCZE GŁÓWNE I MIEJSCOWE.

