



Zbiornik BEWA
Vcałkowite - 10 m3

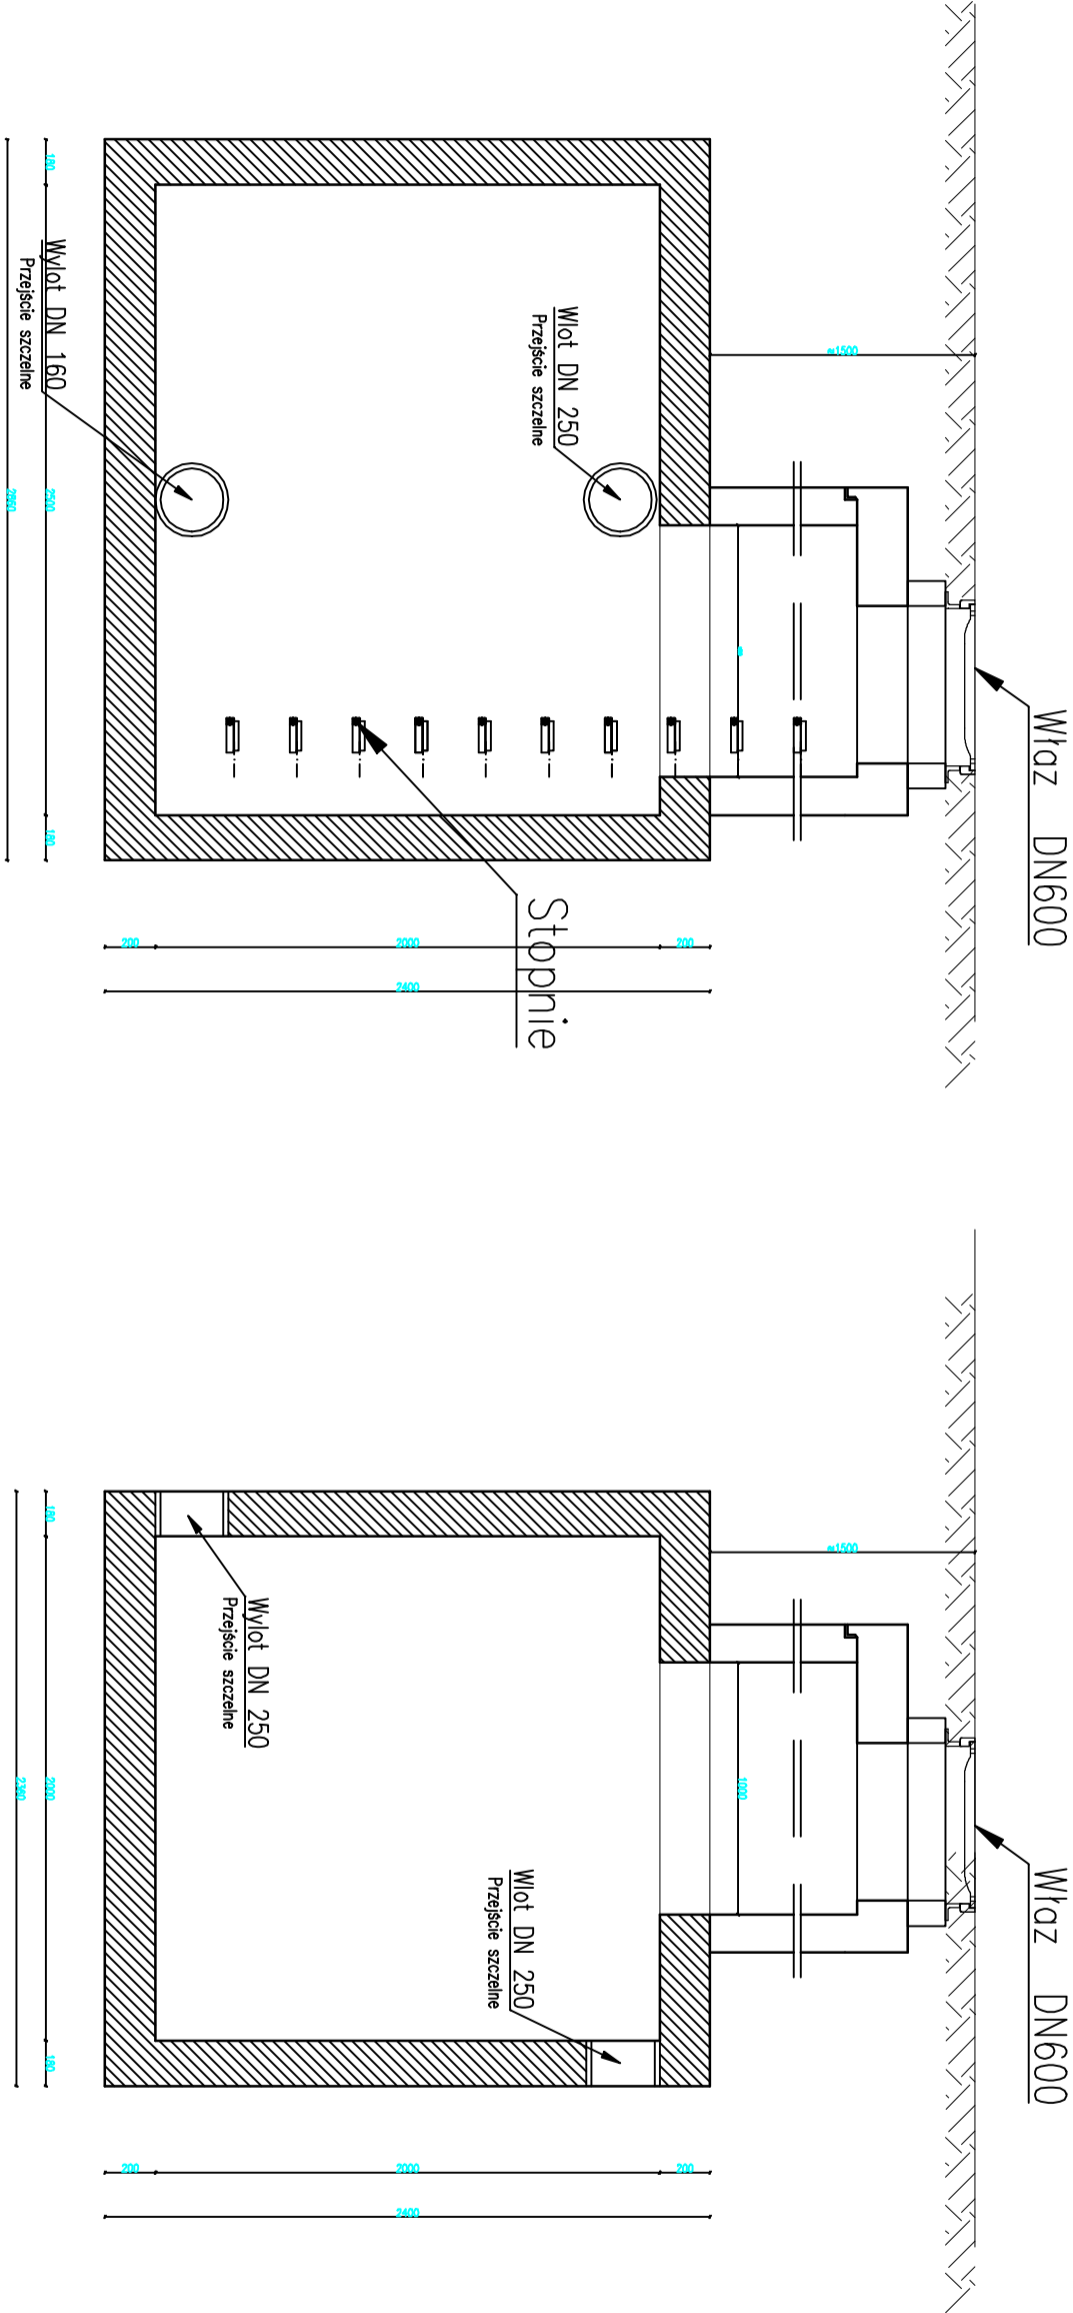

- Deklarowane cechy techniczne typu wyrobu budowlanego:
- Klasa wytrzymałości na ściskanie betonu: C35/45 wg PN-EN 206:2014-04
 - Klasa ekspozycji: XC4, XA1 wg PN-EN 206:2014-04
 - Nasiąkliwość betonu: < 5%,
 - Szczelność betonu: W 8 wg PN-88/B-06250,
 - Mrozoodporność F 150 wg PN-88/B-06250, Wskaźnik W/C ≤ 0,45
 - Zbrojenie— stal żebrowana klasy A-III N
 - Klasa obciążenia : Klasa C wg. PN-85/S-10030 (100 kN/oś)

Dopuszcza się zastosowanie rozwiązań równoważnych (np. innych producentów) o parametrach nie gorszych niż wskazane w projekcie

		Biuro Rzeczoznawstwa i Ekspertyz Sądowych i Wygodniow Sądka Janina 63-000 Środa Wlkp. ul. Szachury 9 tel.: +48 61 622 91 20 fax: +48 61 622 91 21 sadowski@codex.pl www.codex.pl			
Przedsiębiorstwo Budownictwa		Budowa punktu selektywnego zbierania odpadów komunalnych wraz z niezbędną infrastrukturą dla Gminy Kępczy		Sądowy dozwolenie Projekt budowlany	
Tytuł projektu		Zbiornik retencyjny o poj. max 10m3 np. filmy BEWA			
Projektant		Inż. / architekt		Specjalność	
Projektant		Inż. Robert Ochowski		Nazwa urządzenia	
