Na terenie projektowanego PSZOK-a obowiązuje miejscowy plan zagospodarowania przestrzennego

LEGENDA

- granice działek
- ogrodzenie systemowe o wysokości 1,7m
- oznakowanie poziome nawierzchni utwardzonej
- krawężnik
- krawężnik obniżony
- A kontener socjalno-biurowy
- B kontener na przedmioty do ponownego użycia
- C kontener na odpady niebezpieczne
- D kontener o poj. 36m3
- E kontener na zużyty sprzęt elektryczny i elektroniczny
- F kontener o poj. 15m3, kontener na gruz
- G kontener o poj. 7m3
- H kontener o poj. 1,1m3
- kontenery i pojemniki
- teren utwardzony, kostka betonowa
- nawierzchnia utwardzonej ścieżki edukacyjnej
- projektowana zieleń w postaci trawników, zieleń niska
- BR brama przesuwna szerokości 6,0m
- EDU ścieżka edukacyjna wyposażona w tablice informacyjne, ławki i przyczepki
- projektowany zjazd z drogi
- MP miejsce postojowe dla samochodu osobowego 2,3m x 5,0m
- MPn miejsce postojowe dla niepełnosprawnych 3,6m x 5,0m
- WG Waga do 3,5t
- PP Projektowany hydrant przeciwpożarowy wg. odrębnego opracowania
- Projektowane wpusty drogowe
- Wejście do kontenerów

- ZK1x-1P proponowana lokalizacja złącza kablowego zgodnie z WTP: OD5/ZR7/1155/2015
- RP rozdzielnica główna PSZOK w obudowie zewnętrznej
- RK-... rozdzielnice kontenerów
- RS rozdzielnica serwisowa:
  - gniazdo: 400V; 32A
  - gniazdo: 400V; 16A
  - gniazda: 2x230V; 16A
- linie kablowe nn-0,4kV; wg. opisu na palanie + FeZn30x4mm
- rura osłonowa typu SRS, krotność podana na planie
- Z1 oprawa oświetleniowa np. typu: CORONA LITE 65W 5700K montowana na słupie h=8m, oprawa mocowana do wysięgnika pojedynczego lub podwójnego
- Z2 hybrydowy zestaw oświetleniowy: oprawa LED 50W, panele 2x130W, turbina montowany na słupie h=8m, np. typu: HLSU1005
- kanalizacja przemysłowa – według projektu branżowego
- kanalizacja sanitarna – według projektu branżowego
- proj. przyłącze wodociągowe PE Dz32 – wykonane wg odrębnego opracowania – wg projektu przyłącza wdociągowego
- projektowane przyłącze kanalizacji sanitarnej PVC Ø160 zakończone studzienką rewizyjną Ø425mm. Wykonane wg odrębnego opracowania wg projektu przyłącza
- 1 – studzienka rewizyjna betonowa Ø1000
- 2 – osadnik
- 3 – separator substancji ropopochodnych
- 4 – studzienka pomiarowa
- 5 – studzienka rewizyjna do poboru próbek PCV Ø425
- projektowane rzędne terenu [mnpm]
- wymiarowanie [m]

SZKIC ORIENTACYJNY 1:20000

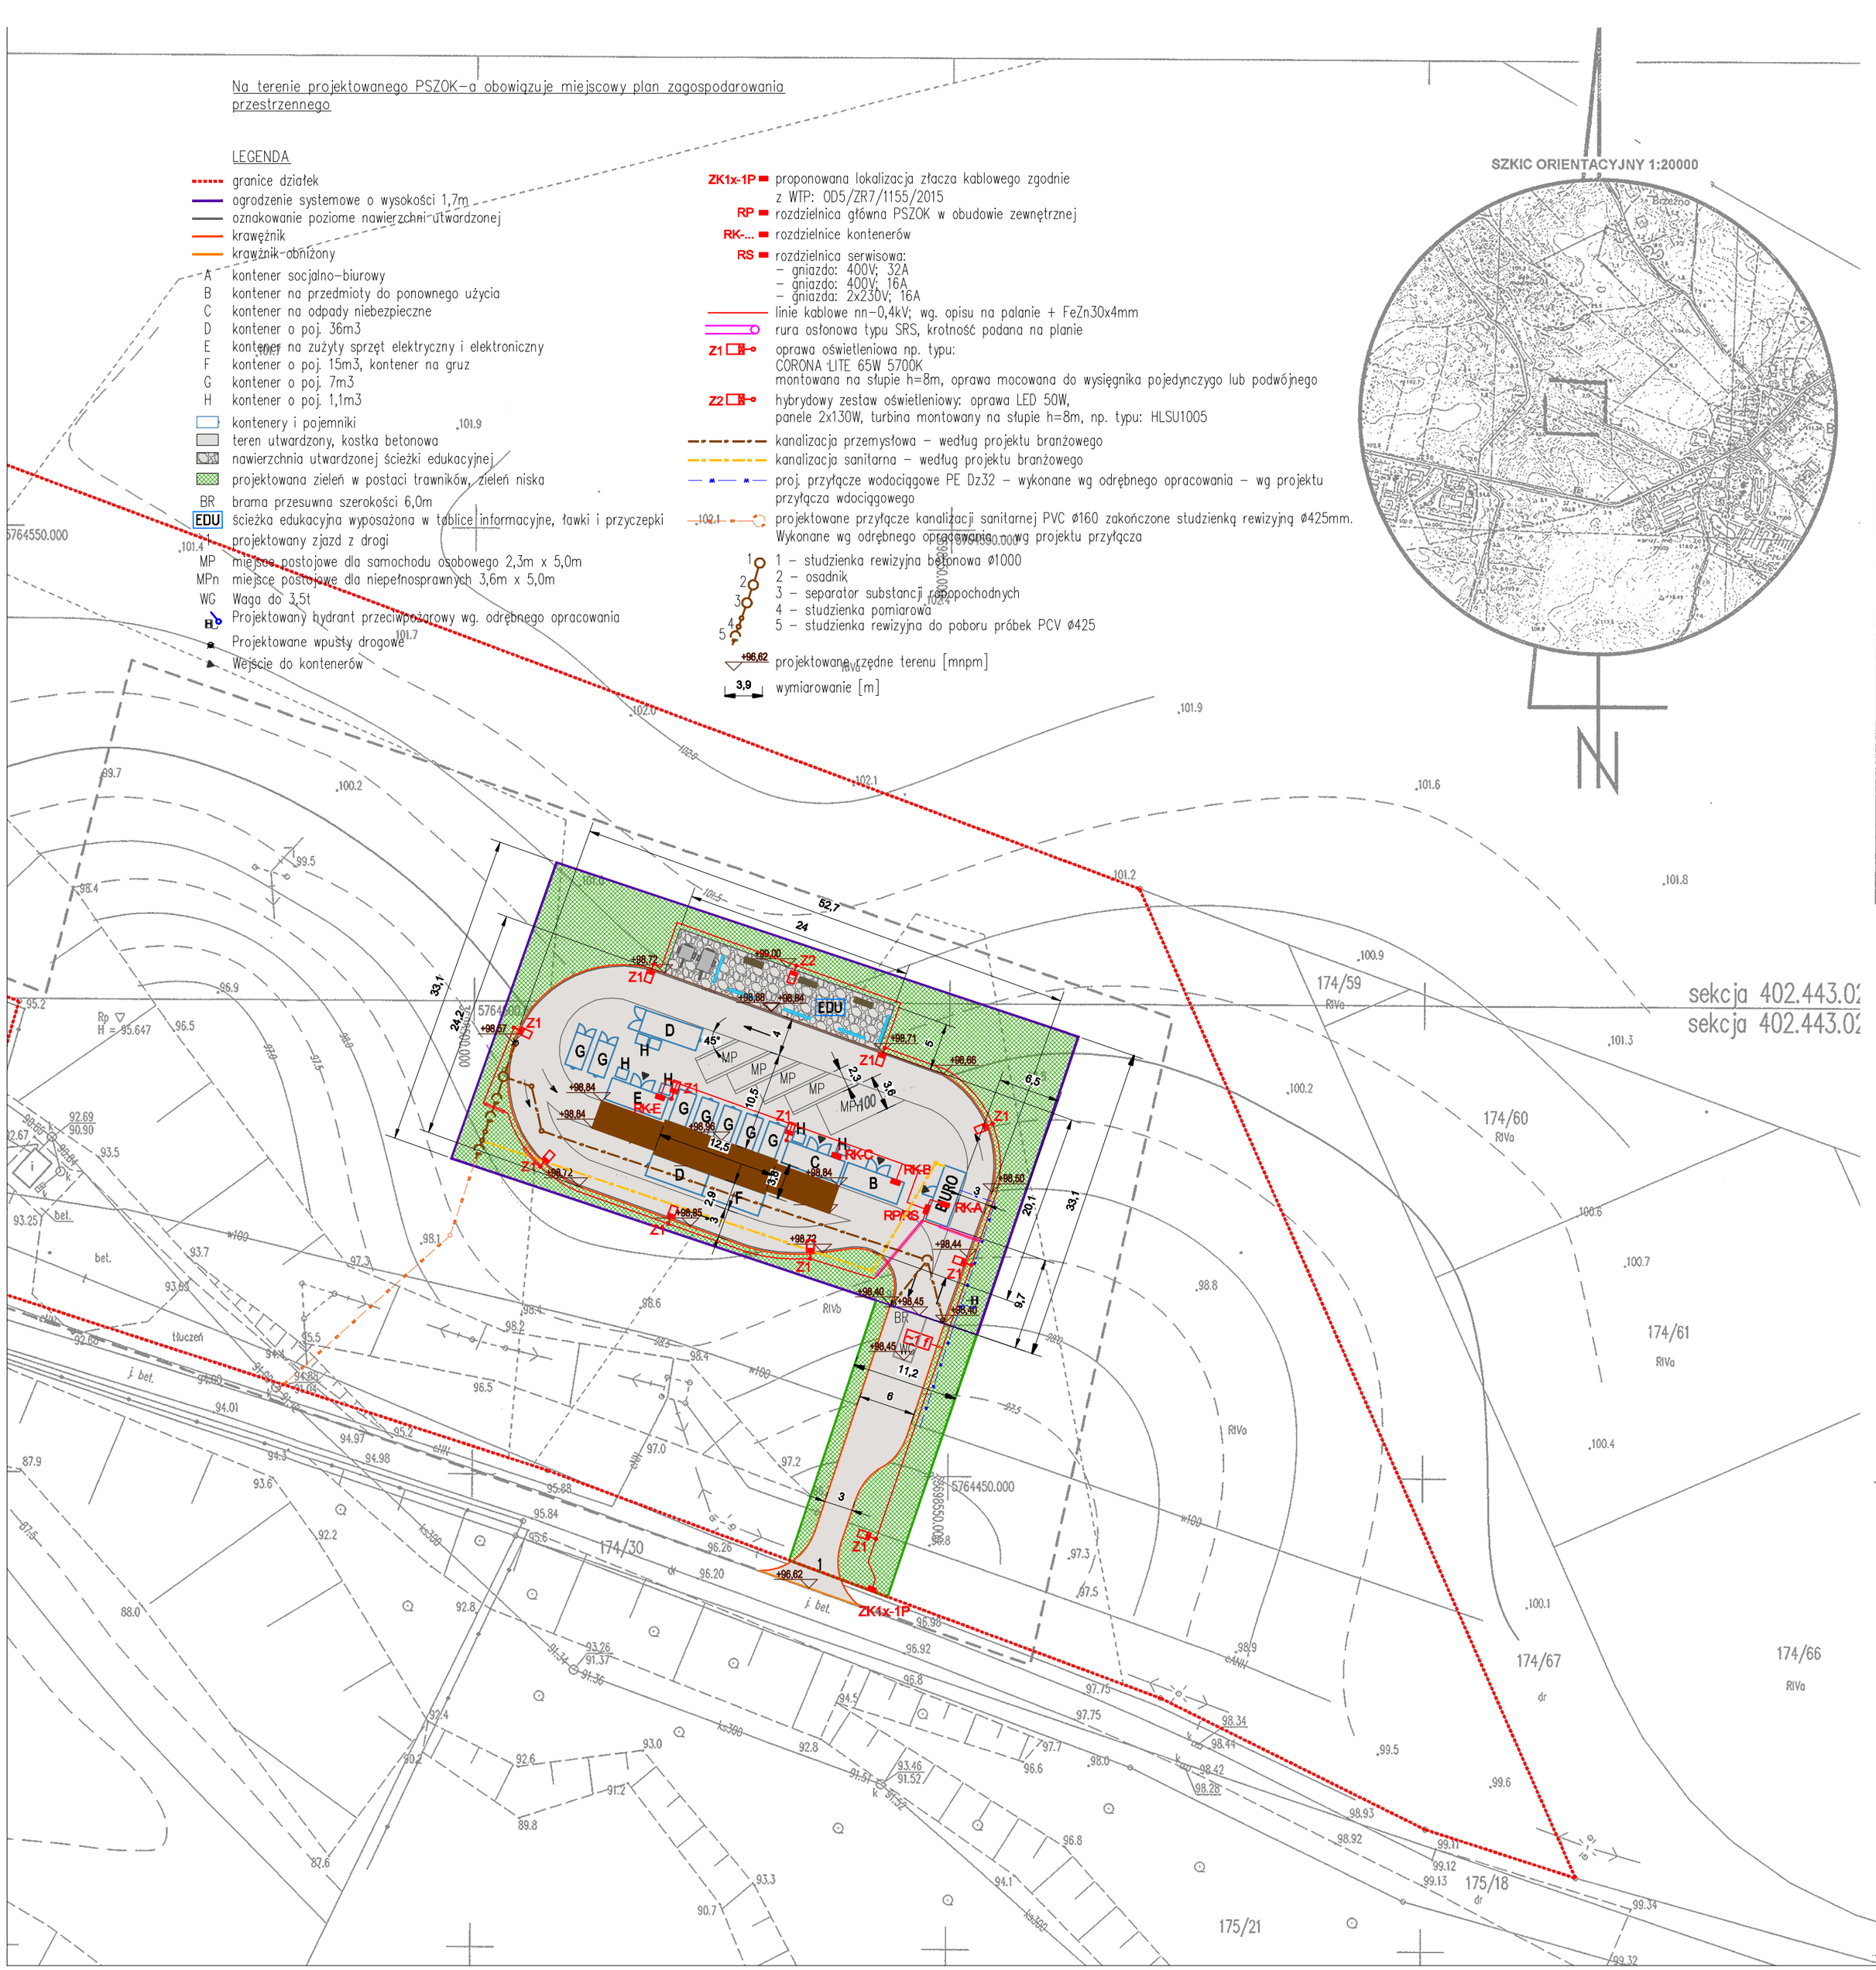

MAPA DO CELÓW PROJEKTOWYCH

Identyfikator Zgłoszenia Pracy Geodezyjnej		GK-C.6640.966.2015
Miejscowość		Brzeźno
Jednostka ewidencyjna	identyfikator	300202_2
	nazwa	Czarnków – ob. wiejski
Obręb ewidencyjny	identyfikator	0002
	nazwa	Brzeźno
Oznaczenie działki		174/12, 174/58
Skala mapy		1 : 500
Godło sekcji mapy zasadniczej		402.443.021.4 402.443.022.3 402.443.023.2 402.443.024.1
Nazwa układu współrzędnych	prostokątnych płaskich	1965 strefa 4
	wysokości	Kronsztadt86
Oznaczenie i informacje o służebnościach gruntowych mających wpływ na zagospodarowanie gruntów zlokalizowanych w granicach projektowanej inwestycji		nie badano
Oznaczenie granic obszaru, który był przedmiotem aktualizacji		– – – – – – –
Data wykonania aktualizacji		04.11.2015

Firma Geodezyjna SATTELGEO Polska,
Robert Ślipko & Szymon Sieg s.c.
Aleja Poznańska 139, 64-920 Piła
NIP: 764-255-86-02 REGON: 360903855
+48 505 092 139 & +48 788 664 467
biuro@sattelgeo.pl
www.sattelgeo.pl

Nazwa / imię i nazwisko wykonawcy

Firma Geodezyjna SATTELGEO Polska, mgr inż. Szymon [illegible] +48 788 664 467 Robert Ślipko & Szymon [illegible]

Firma Geodezyjna SATTELGEO Polska, inż. Robert Ślipko geodeta uprawniony nr 22306 48 505 092 139 Robert Ślipko & Szymon Sieg s.c.

Data i podpis osoby reprezentującej wykonawcę

Imię i nazwisko, numer uprawnień oraz data i podpis geodety uprawnionego, który opracował mapę

Poświadcza się, że niniejszy dokument został opracowany w wyniku prac geodezyjnych i kartograficznych, których rezultaty zawiera operat techniczny wpisany do ewidencji materiałów państwowego zasobu geodezyjnego i kartograficznego

STAROSTA CZARNKOWSKO - TRZCIANECKI

3002.359.5-15/2015
(Identyfikator ewidencyjny materiału zasobu - operatu technicznego)

02 GRU. 2015
(Data wpisania operatu technicznego do ewidencji materiałów zasobu)

z up. STAROSTY
mgr inż. Jadwiga Matuszyńska-Zając
GEODETA POWIATOWY
(Imię, nazwisko i podpis osoby reprezentującej organ)
Geodezji, Kartografii i Katastru

ZA ZGODNOŚĆ Z ORYGINAŁEM:

CODEX
Biuro Rzeczoznawstwa i Ekonomii Środowiska CODEX Sadowski i Wspólnicy Spółka Jawna
63-000 Środa Wlkp. ul. Stachury 9 tel.: +48 61 622 91 20 fax: +48 61 622 91 21 sadowski@codex.pl
www.codex.pl

Przedsięwzięcie:
BUDOWA PUNKTU SELEKTYWNEGO ZBIERANIA ODPADÓW KOMUNALNYCH WRAZ Z NIEZBĘDNĄ INFRASTRUKTURĄ W MIEJSCOWOŚCI BRZEŹNO DLA GMINY CZARNKÓW

Stadium dokumentacji: Projekt Budowlany

Tytuł rysunku: PLAN ZAGOSPODAROWANIA DZIAŁKI

Nr rys.: ZD-01

Funkcja	Imię i nazwisko	Specjalność	Numer uprawnień	Podpis
Projektował:	mgr inż. arch. Rafał Piechowiak	architektoniczna	128/PW/91	
Sprawdził:	mgr inż. arch. Sławomir Pawłowski	architektoniczna	WP-OIA/OKK/UpB/13/2009 WP-0738	
Projektował:	mgr inż. Mariusz Kończal	konstrukcyjna	WKP/0051/POOK/10	
Sprawdził:	inż. bud. Ryszard Kowalski	konstrukcyjna	UAN-8386/85/86	

Skala: 1:500

Data: wrzesień 2016