


STUDZIENKA KANALIZACYJNA Ø425 NIEWŁĄZOWA (SKALA 1:10)

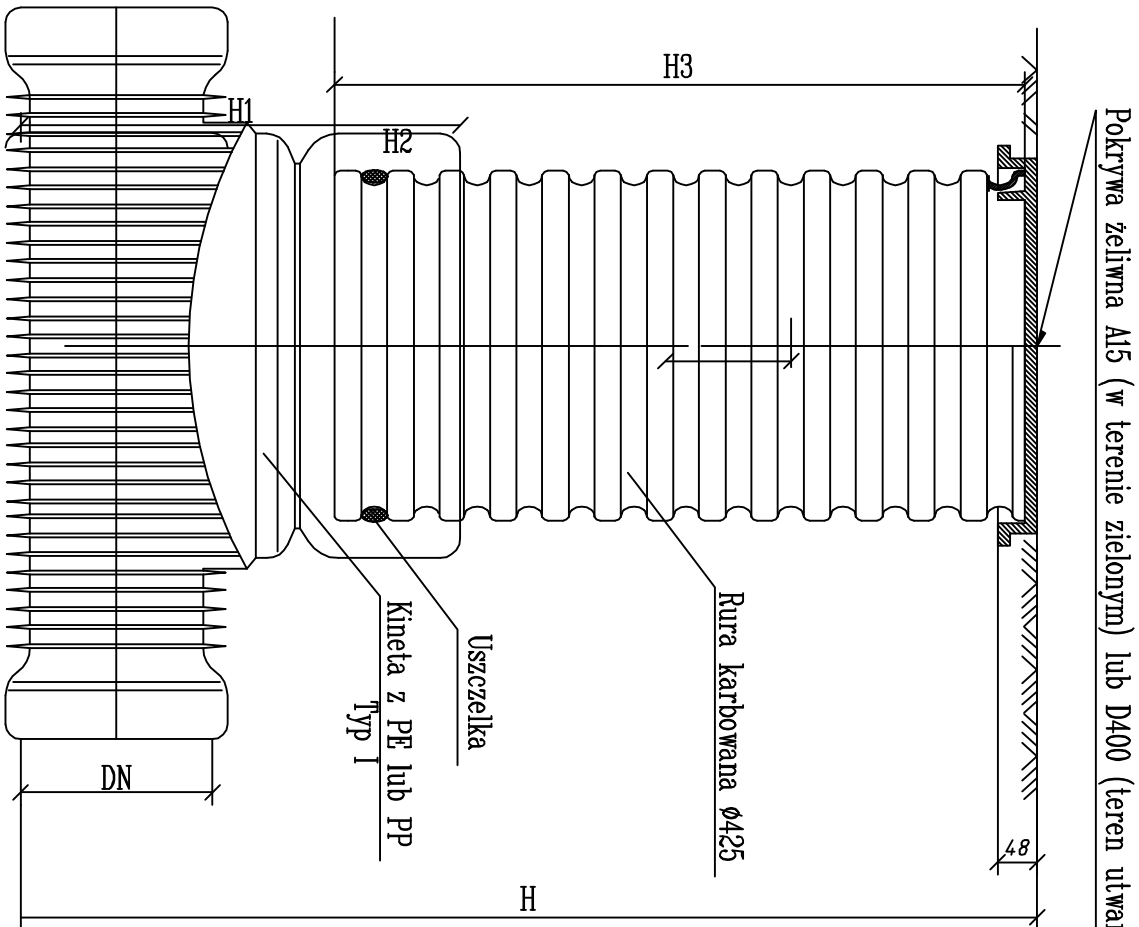

UWAGI

- wysokość studni PVC dopowuć poprzez przycinanie rury karbowanej
- studnie wykonac w obsypce piaskowej zagęszczonej warstwami max 30 cm
- w terenie o nawierzchni nieutwardzonej, włożyć kanłowe należy obetonowac wraz z pierścieniem betonowym, stosowac beton min. klasy C 15/20

Dopuszcza się zastosowanie rozwiązań równoważnych (np. innych producentów) o parametrach nie gorszych niż wskazane w projekcie

<div><div><div><div><div><div>CODEX</div></div></div><div><div><div></div></div><div><div></div></div></div><div><div>Biurowie Rzeczoznawstwa i Ekspertizy 63-000 Środa Wielkopolska ul. Siedlucha 9 tel.: +48 61 622 91 20 fax: +48 61 622 91 21 siedlucha@codex.pl www.codex.pl</div></div></div><div><div><div>Przedmiot projektu</div><div>Budowa punktu septycznego zbierania odpadów komunalnych wraz z niezbędną infrastrukturą dla Gminy Czemboł</div></div><div><div><div>Stadium obliczeniowe</div><div>Projekt wykonawczy</div></div></div></div></div></div>					
<div><div><div>Typ projektu</div><div>Studzienka kanalizacyjna tworzywowa Ø425</div></div></div>					
<div><div><div>Funkcja</div><div>Instalacja</div></div></div>	<div><div><div>Imię / Nazwisko</div><div>mgr inż. Robert Ochowski</div></div></div>	<div><div><div>Specjalność</div><div>Instalacje sanitarne</div></div></div>	<div><div><div>Nazwa uprawnień</div><div>WMP/0338/PWOS/10</div></div></div>	<div><div><div>Podpis</div><div></div></div></div>	<div><div><div>Skala</div><div>1:10</div></div><div><div><div>Wzrost</div><div>1:10</div></div><div><div><div>Instalacje</div><div>sanitarne</div></div><div><div><div>Data</div><div>grudzień 2016</div></div></div></div></div></div>
