
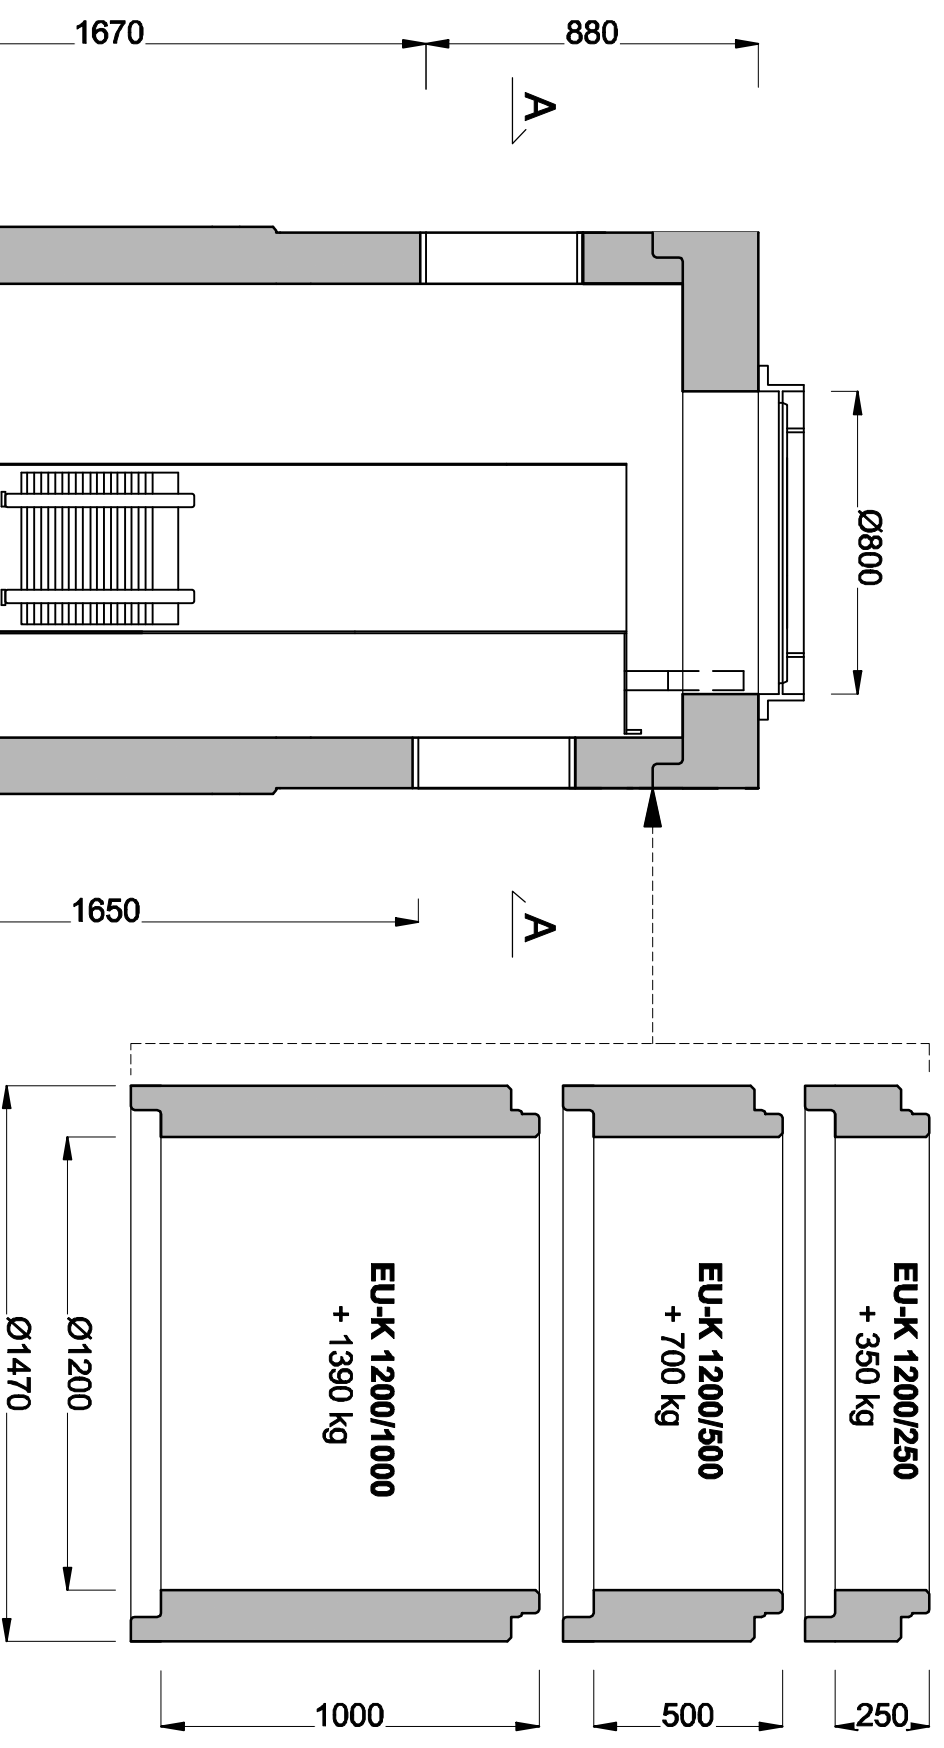
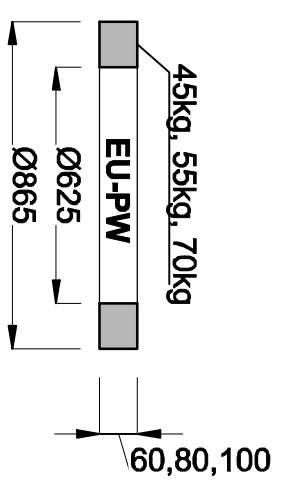



Dopuszcza się zastosowanie rozwiązań równoważnych (np. innych producentów) o parametrach nie gorszych niż wskazane w projekcie

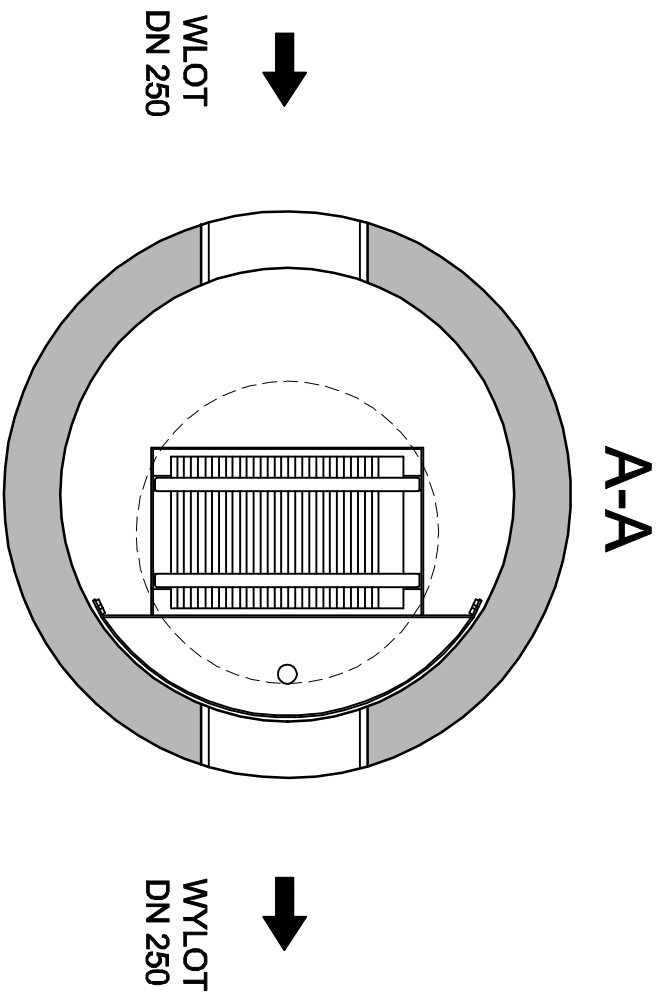

Tytuł projektu: Separatory substancji ropopochodnych np. PSW LAMELA 10/100				Nr projektu: IS-06			
Faza projektu		Inżynier / wykonawca		Specjalność		Nazwa projektu	
Projektant:		mgr inż. Robert Ochowski		Instalacje sanitarne		WKP/0338/PWOS/10	
Sprawdził:		mgr inż. Maciej Dziukowski		Instalacje sanitarne		UD/1467/PWOS/10	
Data:		2016		Instalacje sanitarne		Data:	