
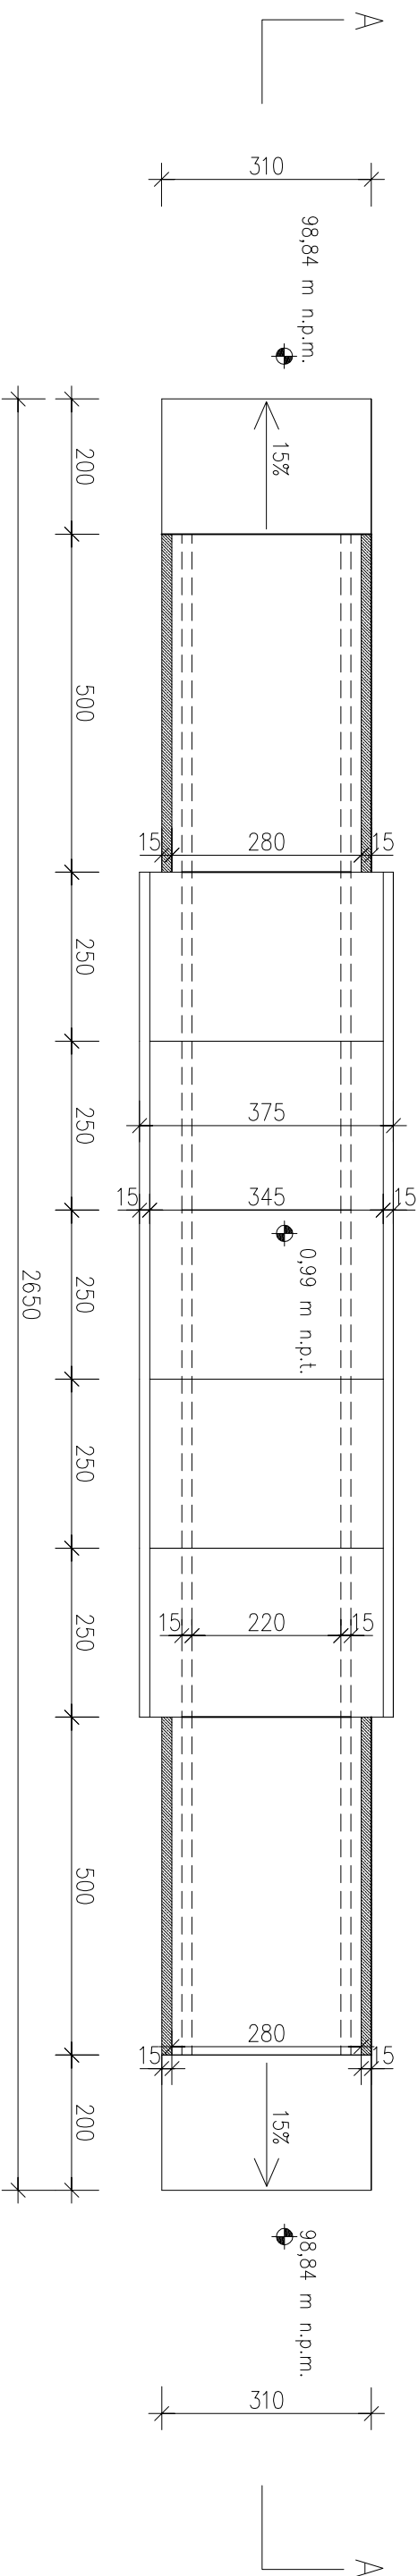


## Przekrój A-A

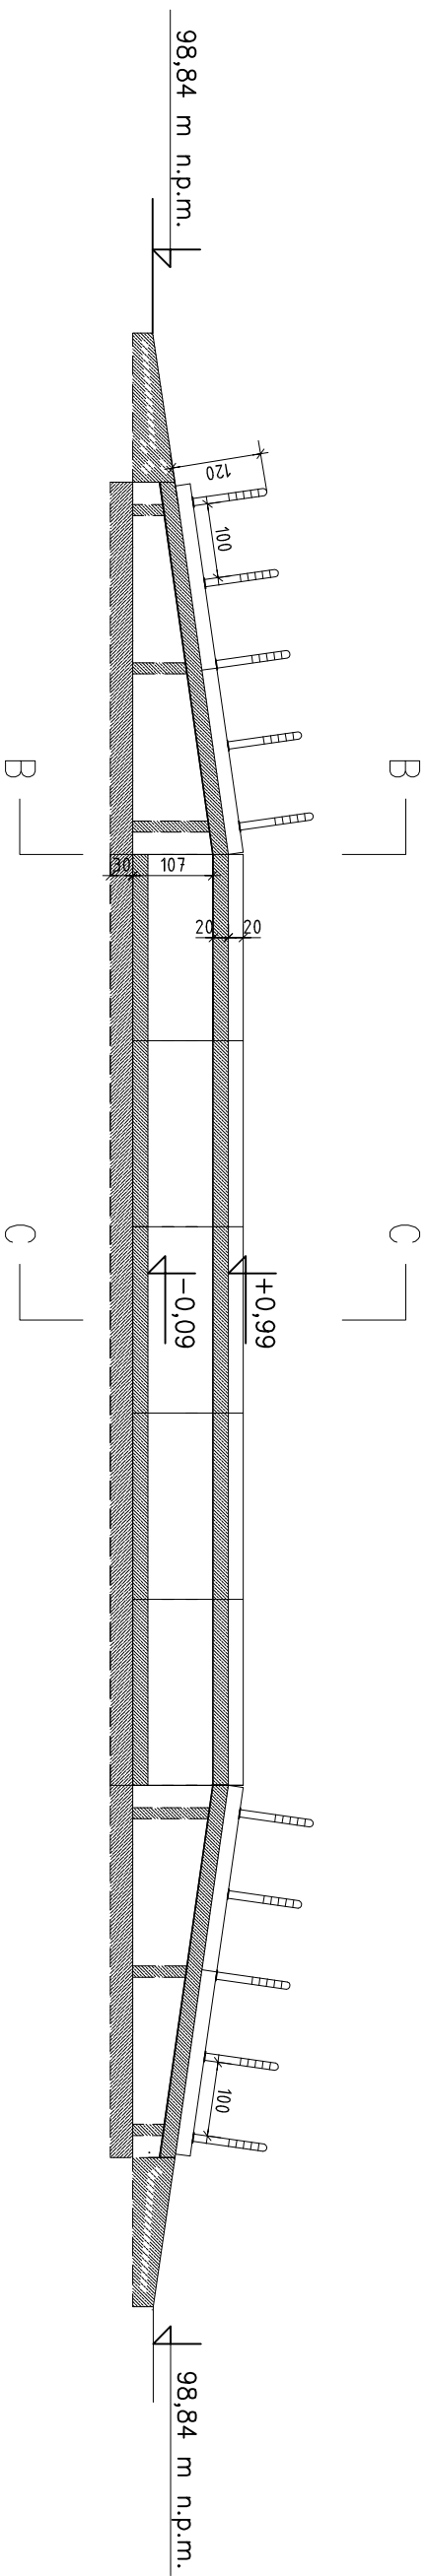

