


KOMUNALNY ZAKŁAD  
UŻYTECZNOŚCI PUBLICZNEJ  
ul. Wł. Jagiełły 26a 77-430 KRAJENKA  
tel 67 263 85 83, 67 263 85 85

Skala 1:500

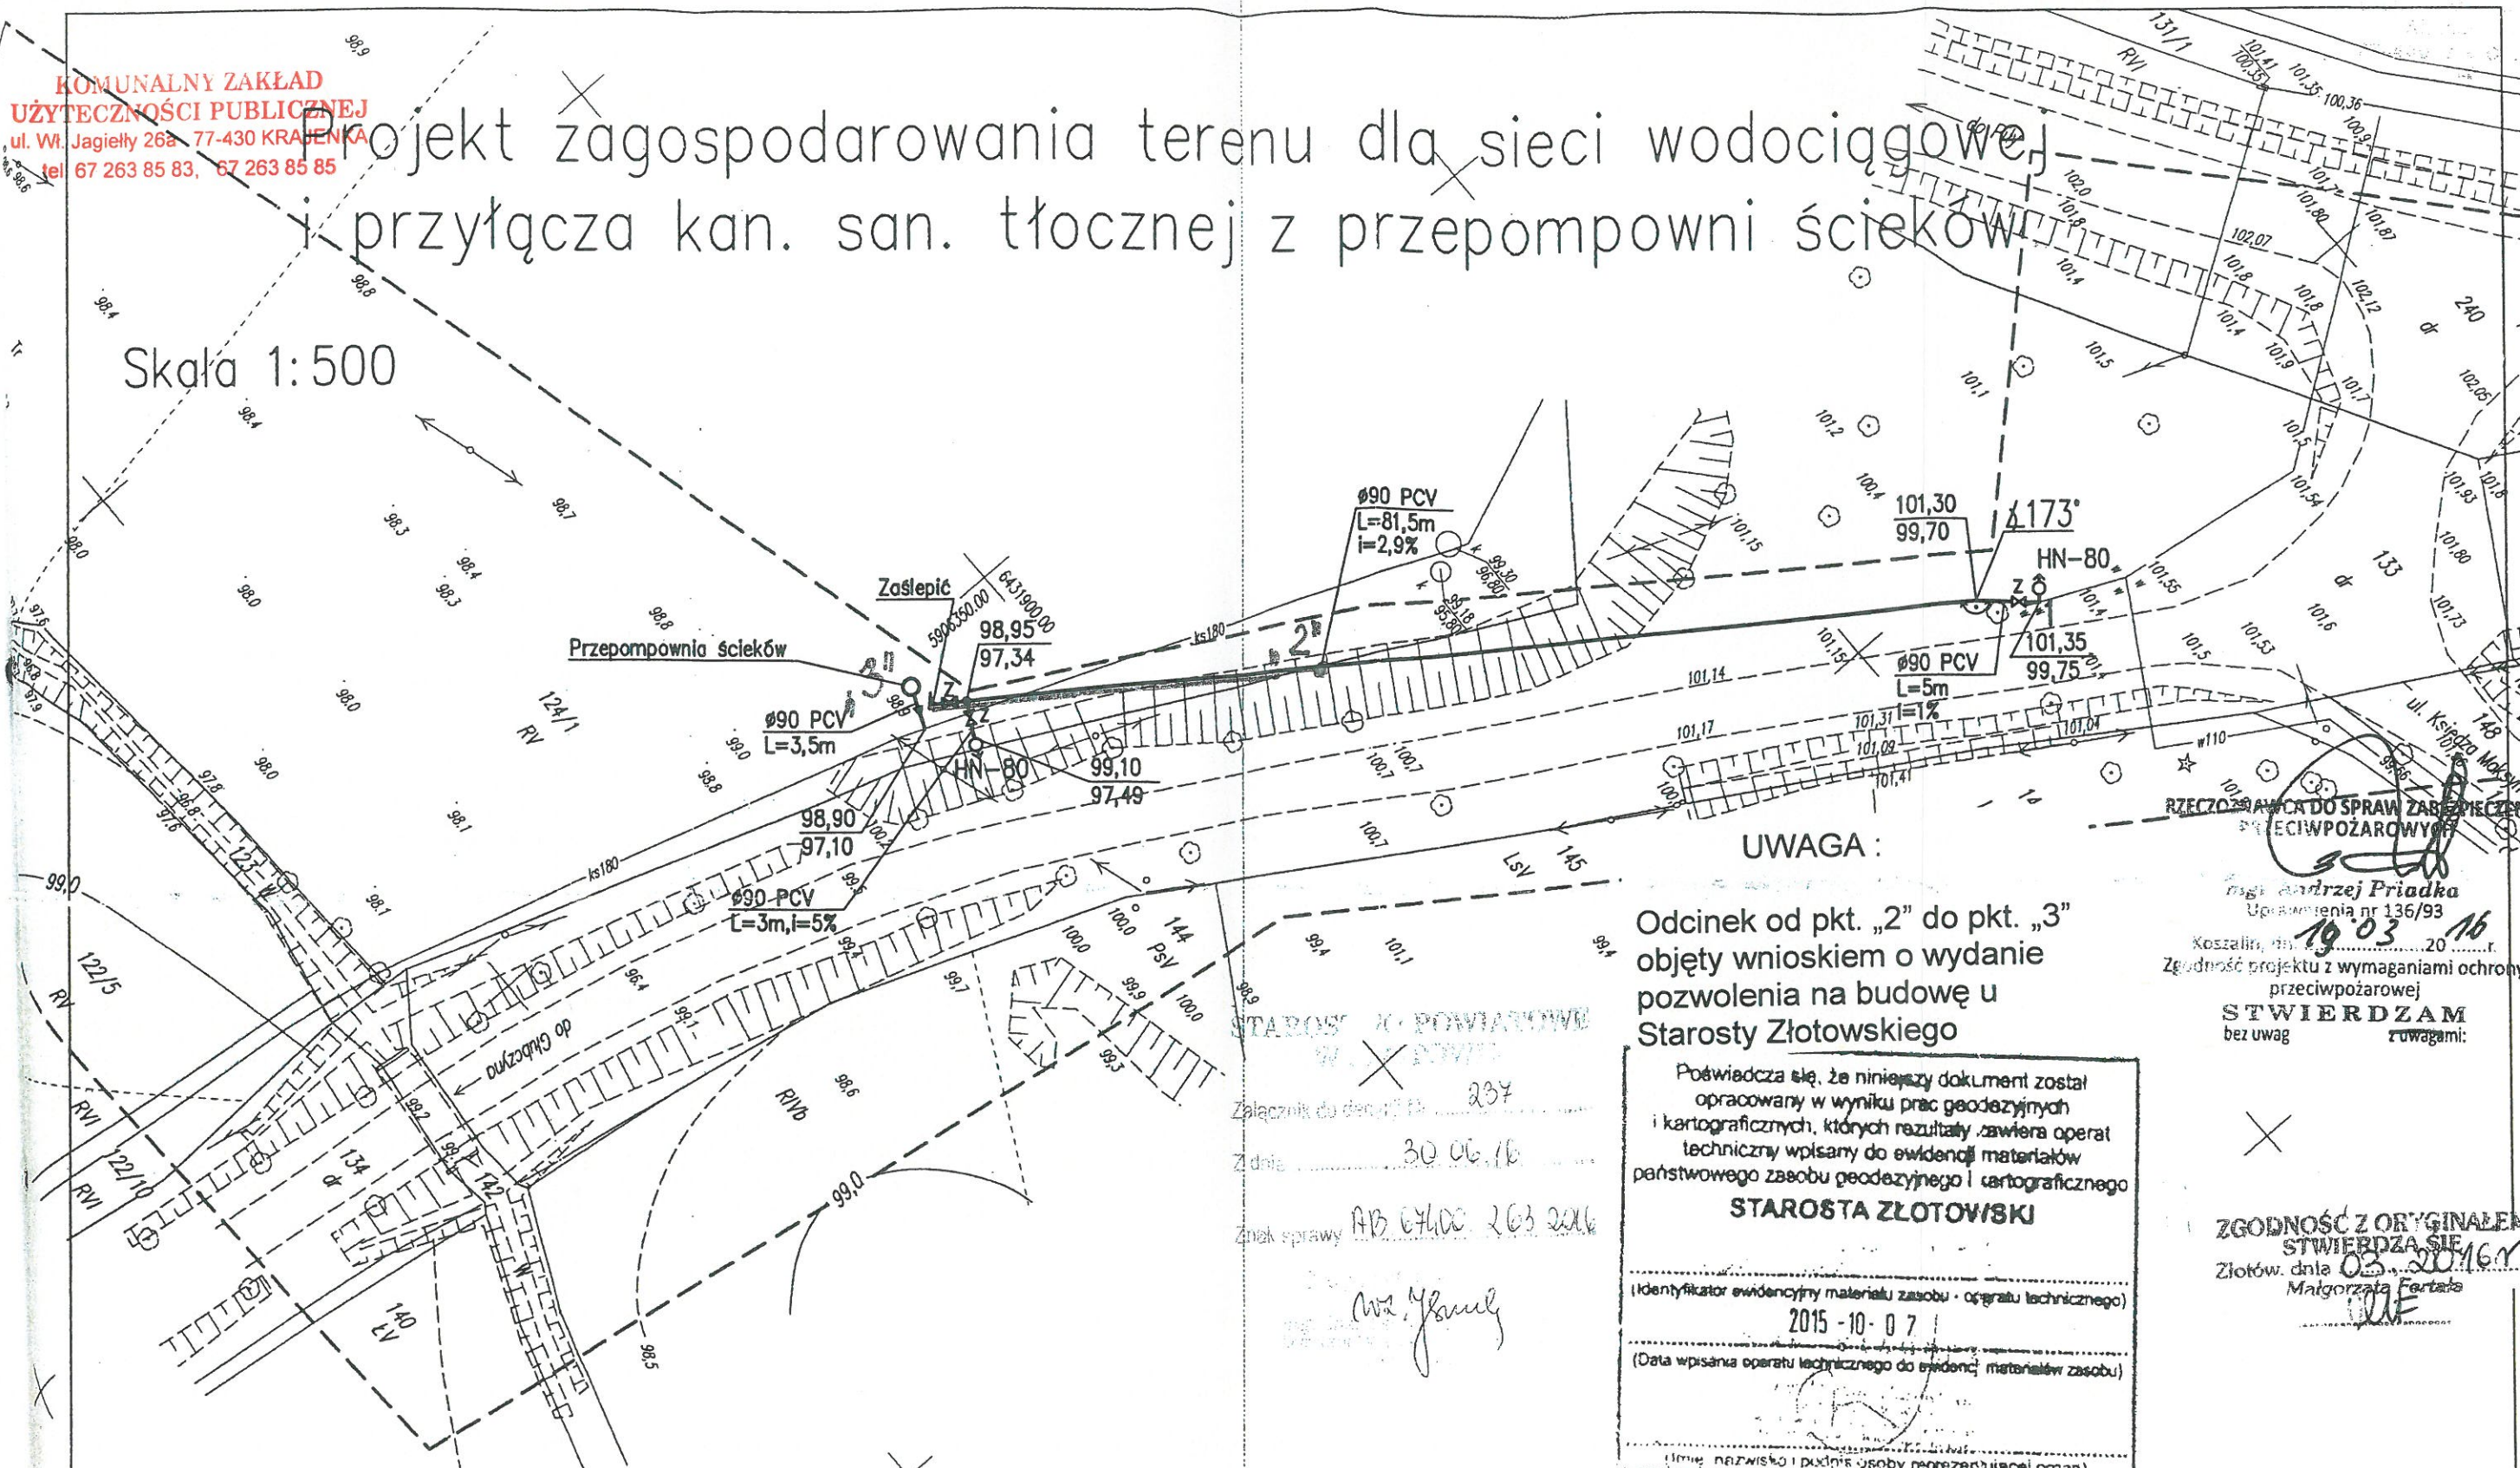

**UWAGA:**  
Odcinek od pkt. „2” do pkt. „3”  
objęty wnioskiem o wydanie  
pozwolenia na budowę u  
Starosty Złotowskiego

Poświadczam, że niniejszy dokument został  
opracowany w wyniku prac geodezyjnych  
i kartograficznych, których rezultaty zawiera operat  
techniczny wpisany do ewidencji materiałów  
państwowego zasobu geodezyjnego i kartograficznego  
**STAROSTA ZŁOTOWSKI**  
(Identyfikator ewidencyjny materiału zasobu - operatu technicznego)  
2015-10-07  
(Data wpisania operatu technicznego do ewidencji materiałów zasobu)  
(Imię, nazwisko i pełna nazwa osoby reprezentującej organ)

**STWIERDZAM**  
bez uwag  
19.03.16  
Zgodność projektu z wymaganiami ochrony  
przeciwpożarowej

**ZGODNOŚĆ Z ORYGINAŁEM**  
STWIERDZA SIĘ  
Złotów, dnia 03.03.2016  
Małgorzata Fertala

### Mapa do celów projektowych

1. Poziomy układ geodezyjny - "2000/18"
2. Wysokościowy układ geodezyjny - "Kronsztadt"

Skala 1:500  
GN-OD.6640.1582.2015

Nie badano słuszności gruntowych

sekcja mapy 6.197.12.18.3.2

Mapa została wykonana na podstawie: szkiców polowych  
digitalizacji rastra mapy zasadniczej w skali 1:500; na podstawie wywiadu terenowego.

**Elipsa** Mariola Barczyńska  
NOWY DWÓR 212 77-400 Złotów  
tel 787 093 855  
wykonano 15.03.2016 GON 10249PS14

**GEODETA**  
mgr inż. Przemysław Fertala  
geodeta uprawniony

INWESTOR			
Komunalny Zakład Użyteczności Publicznej w Krajenku			
BRANŻA S	OBIEKT	sieć wodociągowa i przyłącze kan. san. z przepompownią ścieków	
	ADRES	Krajenka działki nr 124/1	
DATA 02.2016	TREŚĆ RYSUNKU	Projekt zagospodarowania działki	NR RYS 1
PROJEKTOWAŁ mgr inż. Małgorzata Fertala		OPRACOWAŁ mgr inż. Przemysław Fertala	SPRAWDZIŁ
		mgr inż. Przemysław Fertala w specjalności Inżynierii Środowiska w zakresie zaopatrzenia w ciepło, klimatyzacji i ochrony powietrza	