
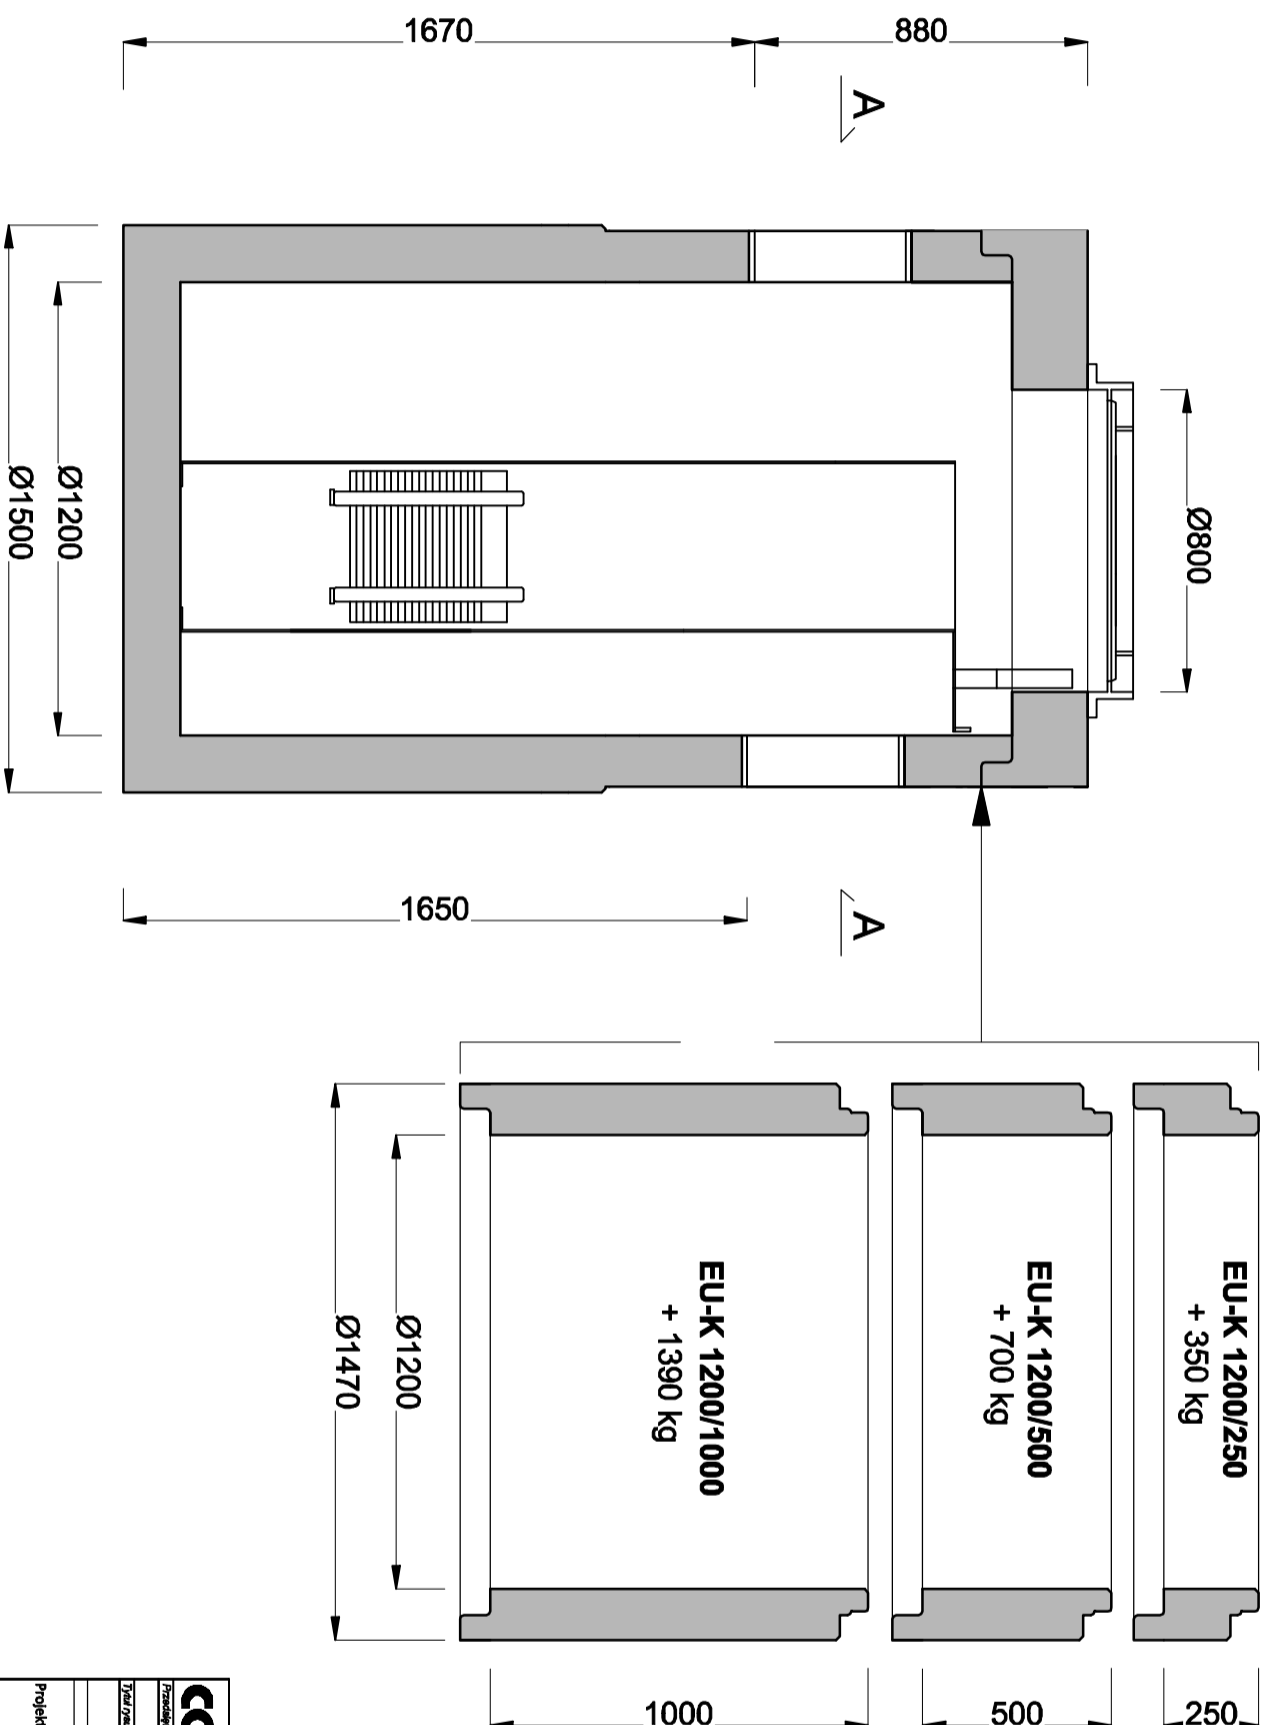
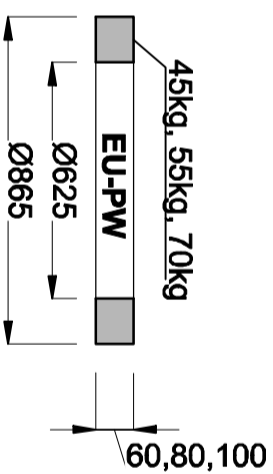


Dopuszcza się zastosowanie rozwiązań równoważnych (np. innych producentów) o parametrach nie gorszych niż wskazane w projekcie

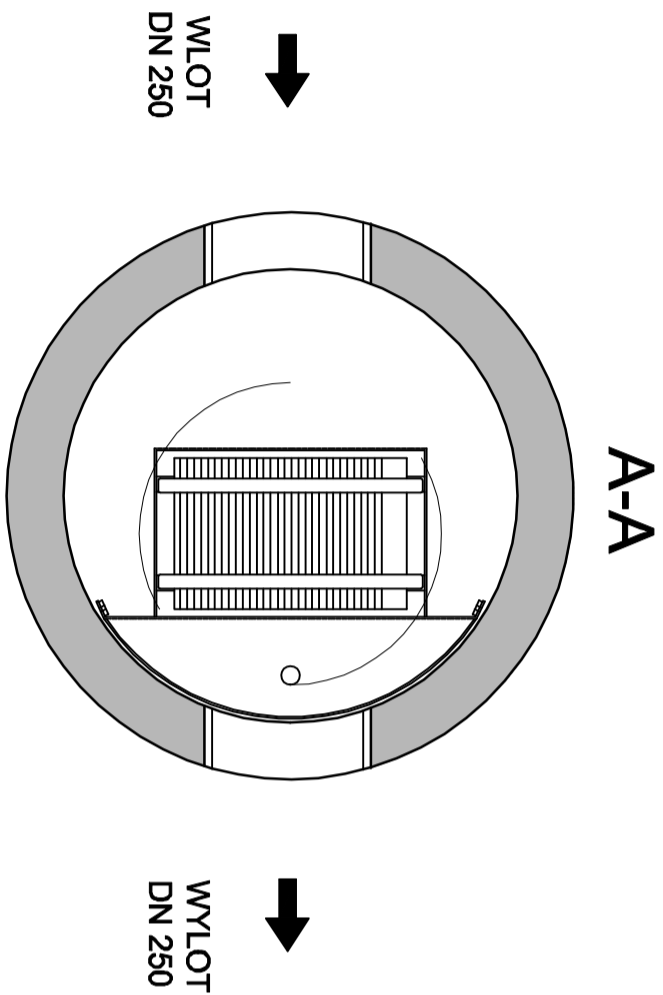

Tytuł projektu:		Separacja substancji ropopochodnych np. PSW LAMELA 10x100				Nr r/c:	
Fazę projektu:	Miej / numeracja:	Szczegółowość:	Numer graniczny:	Pojęcie:	I.S-06		
Projekci:	mgr inż. Robert Ochwojak	Instalacje sanitarne	WWP/0338/PW005/10	Data: 1.2.20			
Sprawdził:	mgr inż. Maciej Dziukowski	Instalacje sanitarne	LDD/1487/PW005/10	Data: grudzień 2016			