


SYMBOL		OPIS
	-	Kamera monitoringu CCTV IP w standardzie PoE (montaż na słupach oświetlenia terenu)
	-	Trasa kabli monitoringu CCTV

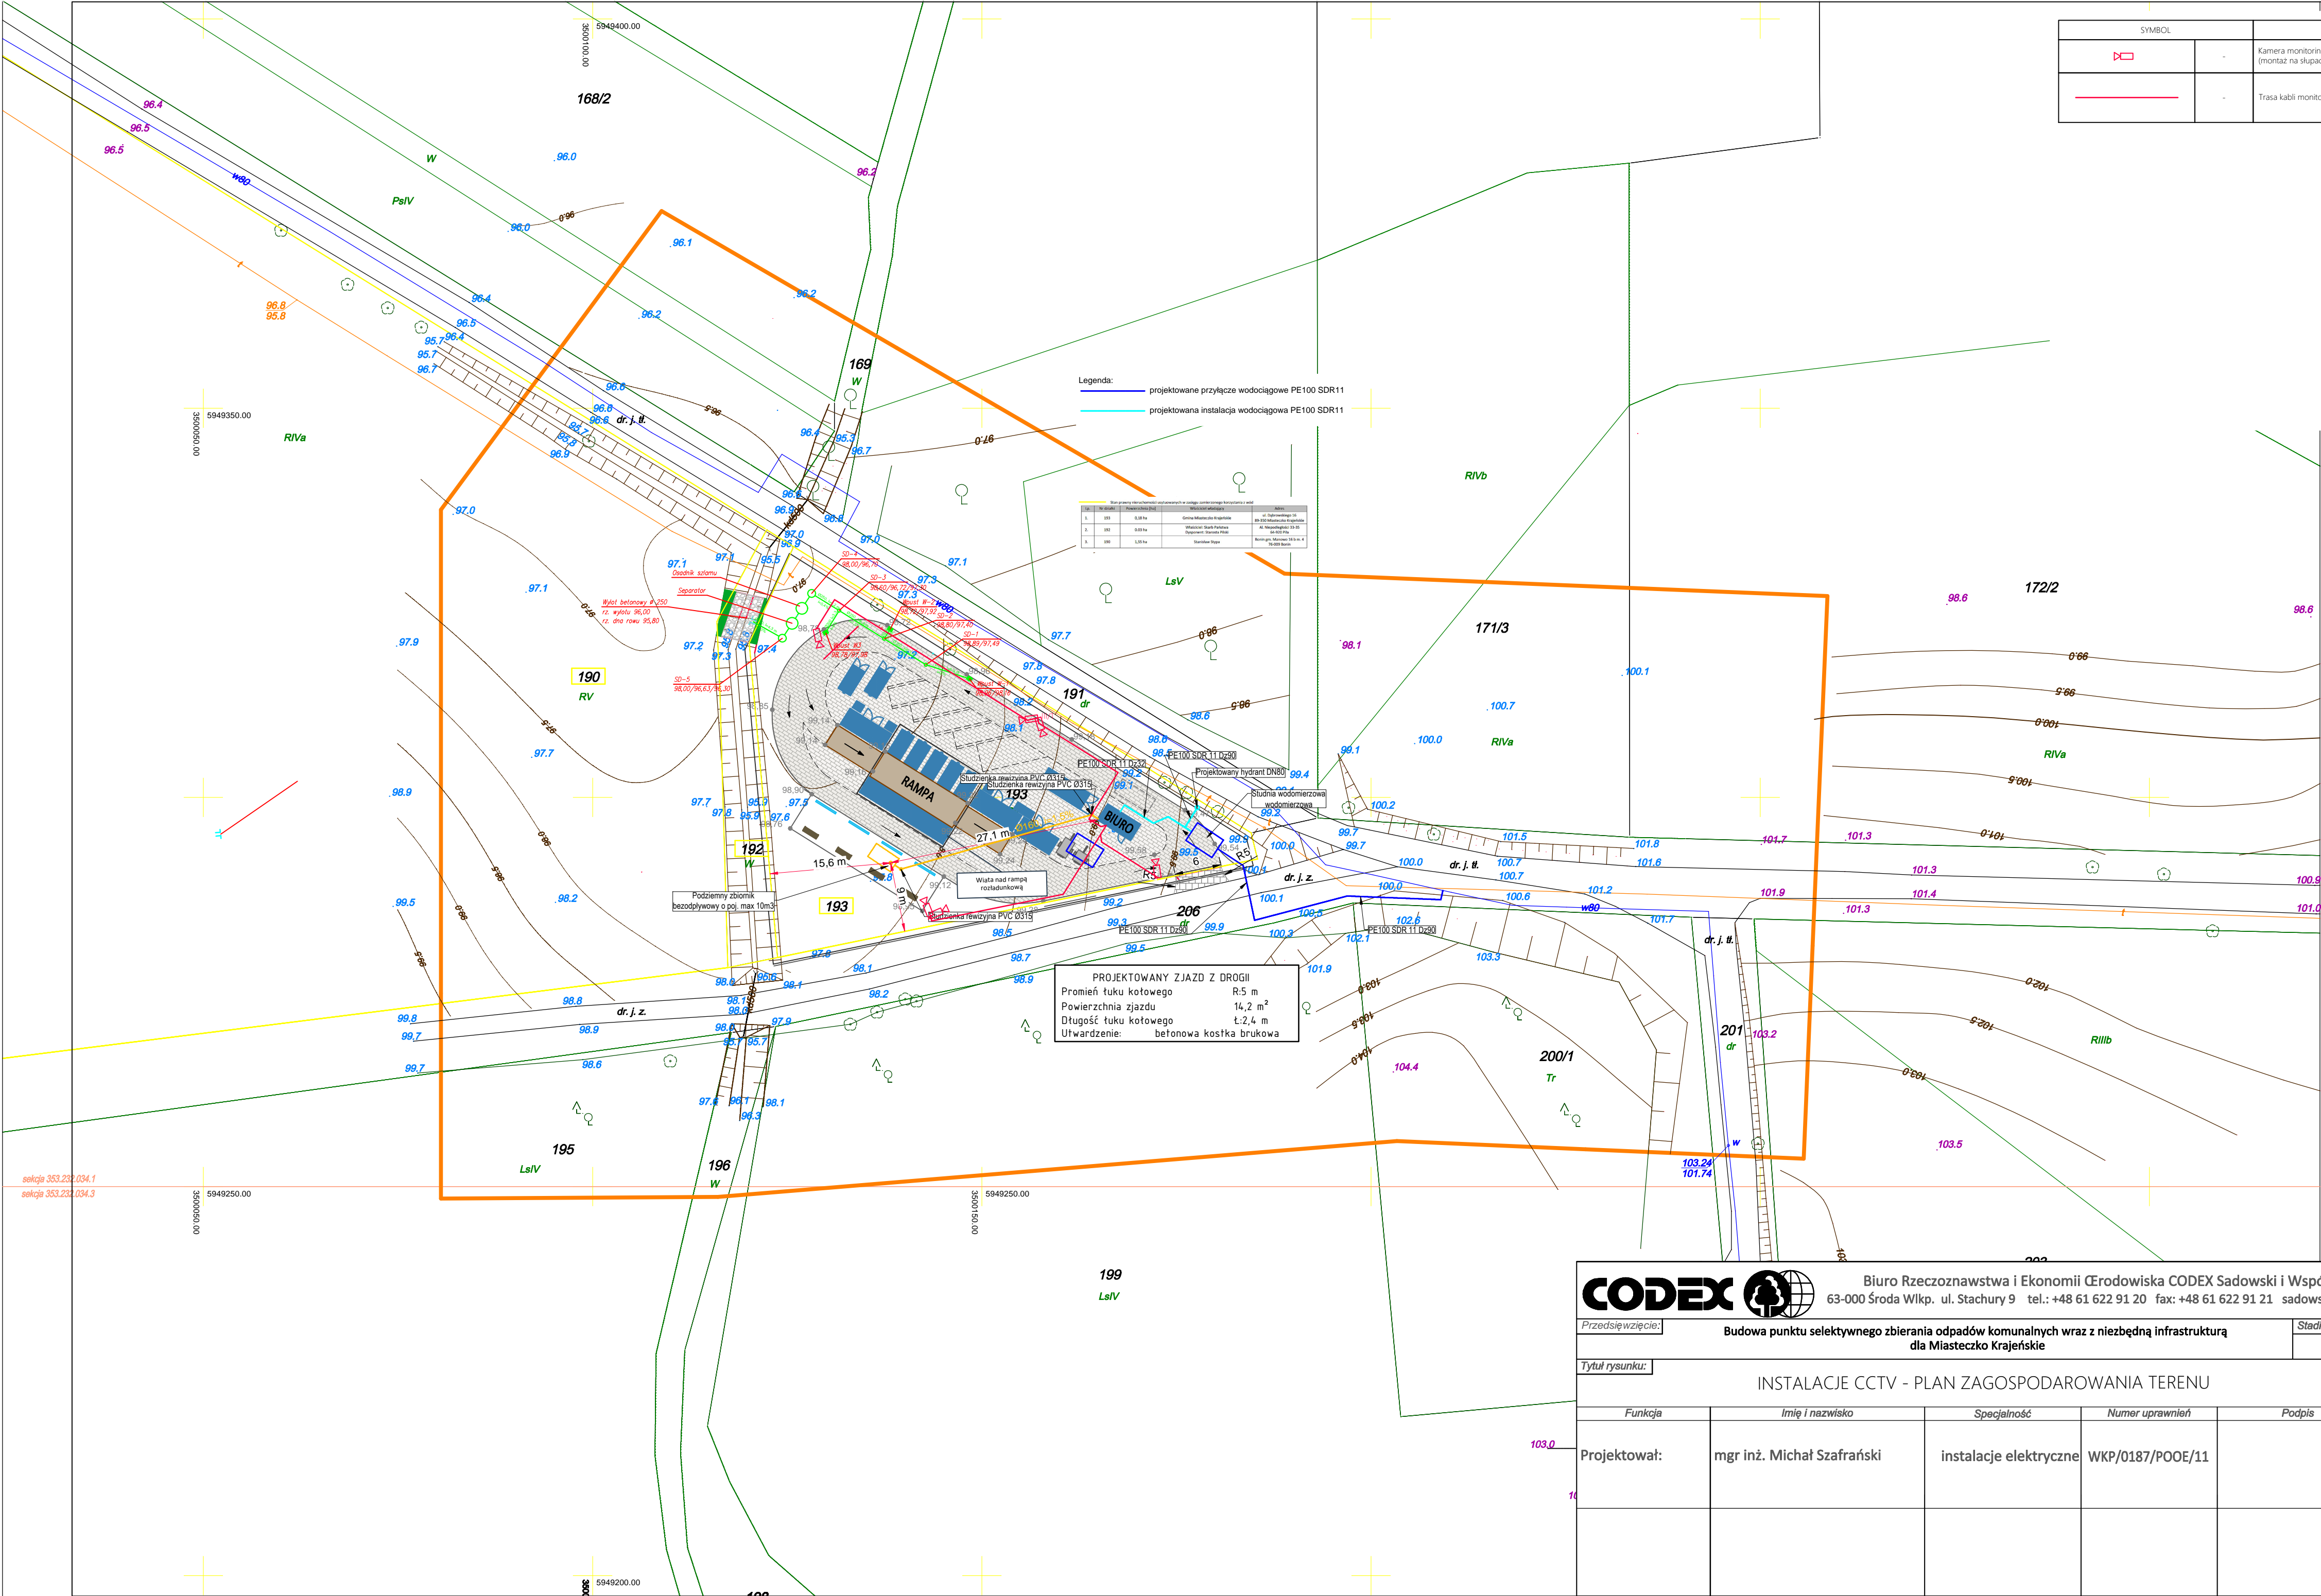

CODEX

Biuro Rzeczoznawstwa i Ekonomii

Cerodowiska CODEX Sadowski i Wspólnicy Spółka Jawna

63-000 Środa Wlkp. ul. Stachury 9 tel.: +48 61 622 91 20 fax: +48 61 622 91 21 sadowski@codex.pl www.codex.pl

Przedsięwzięcie:

Budowa punktu selektywnego zbierania odpadów komunalnych wraz z niezbędną infrastrukturą dla Miasteczko Krajeńskie

Stadium dokumentacji:

Projekt budowlany

Tytuł rysunku:

INSTALACJE CCTV - PLAN ZAGOSPODAROWANIA TERENU

Nr rys.:

E-06

Funkcja	Imię i nazwisko	Specjalność	Numer uprawnień	Podpis	Skala:
Projektował:	mgr inż. Michał Szafrąński	instalacje elektryczne	WKP/0187/POOE/11		1:500

Branża:

Instalacje elektryczne

Data:

grudzień 2016