


- Wewnętrzną instalację kanalizacyjną wykonać z rur z PVC odpornego na wysokie temperatury (np. HT). Średnice podejść pod poszczególne przybory sanitarne wykonać w zależności od rodzaju przyboru (zgodnie z normą PN-92/B-01707):
- miska ustępowa MU PVCØ110mm
 - umywalka UM PVCØ50mm
 - natrysk Na PVCØ50mm

Podejścia do poszczególnych przyborów sanitarnych należy prowadzić przy ścianie lub pod podłogą kontenera. Minimalny spadek podejścia wynosi 2%

Nad posadzką pion z PVC w wykonaniu do instalacji wewnętrznych, wyprowadzony nad dach i zakończony wywiewką. Pion uzbroić w rewizję. Odpływ z każdego przyboru sanitarnego powinien być zaopatrzony w zatknięcie wodne - syfon. Ścieki należy odprowadzić do projektowanego przyłącza kanalizacji sanitarnej.

Legenda:

- kanalizacja sanitarna prowadzona pod podłogą kontenera oraz w gruncie
- kanalizacja sanitarna prowadzona w przy ścianie
- Pion kan. san. wyprowadzony ponad dach i zakończony wywiewką

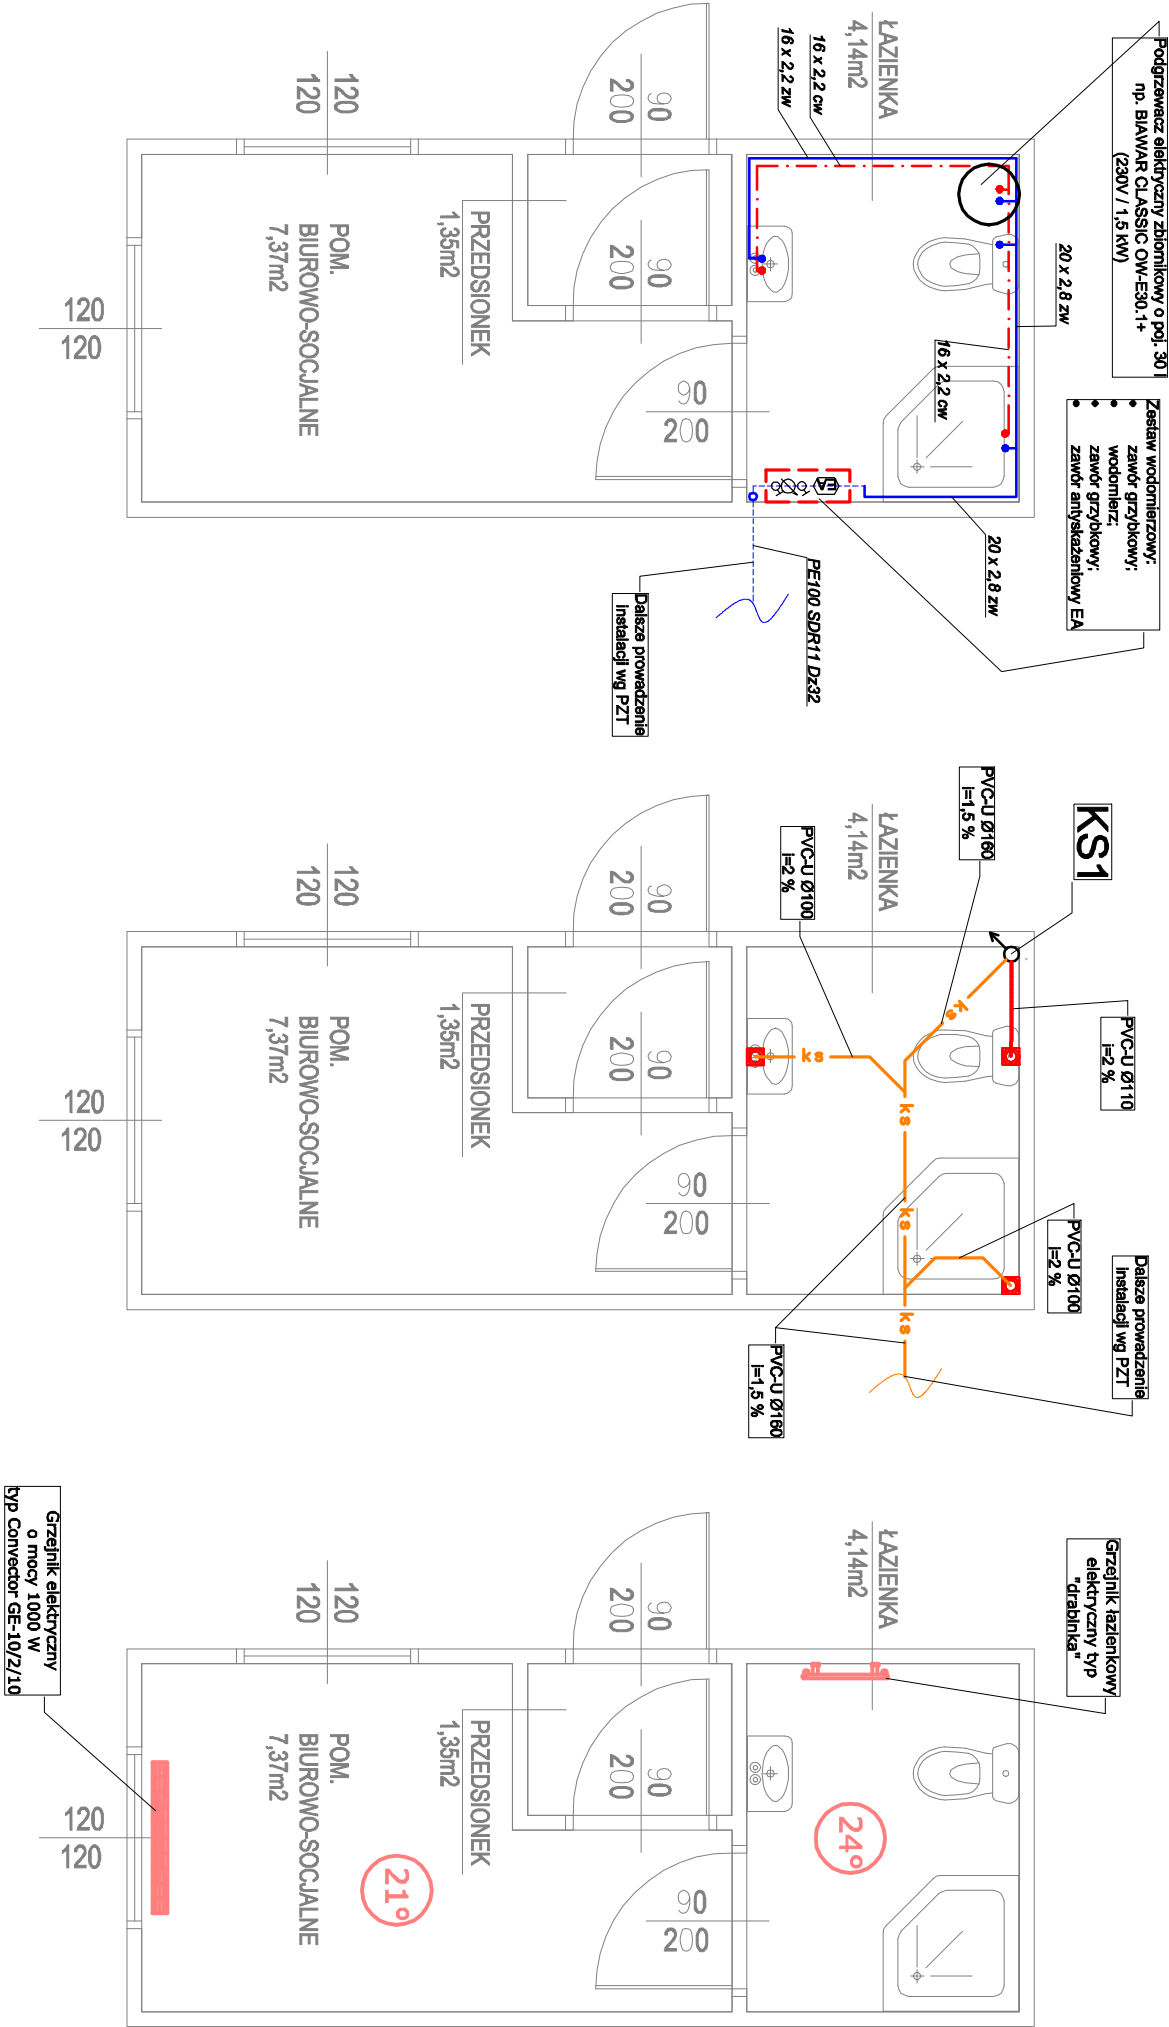


Na wypadek awarii lub demontażu każde podejście do urządzenia sanitarnego należy zaopatrzyć w zawór odcinający.
Typoszerę przewodów PE-Xa S3.2:
* Ø16*2,2mm;
* Ø20*2,8mm;
* Ø25*3,5mm;

- Legenda:
- ciepła woda użytkowa
 - woda zimna

Instalacje wody zimnej oraz ciepłej wody użytkowej wykonać z rur wielowarstwowych, np. PE-Xa S3.2 firmy UPONOR.
Przewody należy prowadzić przy ścianie.
Przewody zaizolować termicznie (izolacja wg opisu technicznego).

Podejścia wodociągowe do pojedynczych przyborów należy wykonać z przewodu np. PE-Xa S3.2 Ø16*2,2 mm.

Przedmiot zadania: Budowa punktu selektywnego zbierania odpadów komunalnych wraz z niezbędną infrastrukturą dla Gminy Ujście				Szkic techniczny Projekt wykonawczy			
Typ / Zawód:				Nr. rz.			
Kontener socjalno - biurowy / wewn. inst. wod-kan / co				IS-02			
Funkcja:				Skala:			
mgr inż. Robert Ochowiak				1:50			
Projektował:				Data:			
mgr inż. Maciej Dzikowski				Instalacje sanitarne			
Sprawdził:				Data:			
mgr inż. Maciej Dzikowski				Instalacje sanitarne			
UD/1467/P005/10				Instalacje sanitarne			
