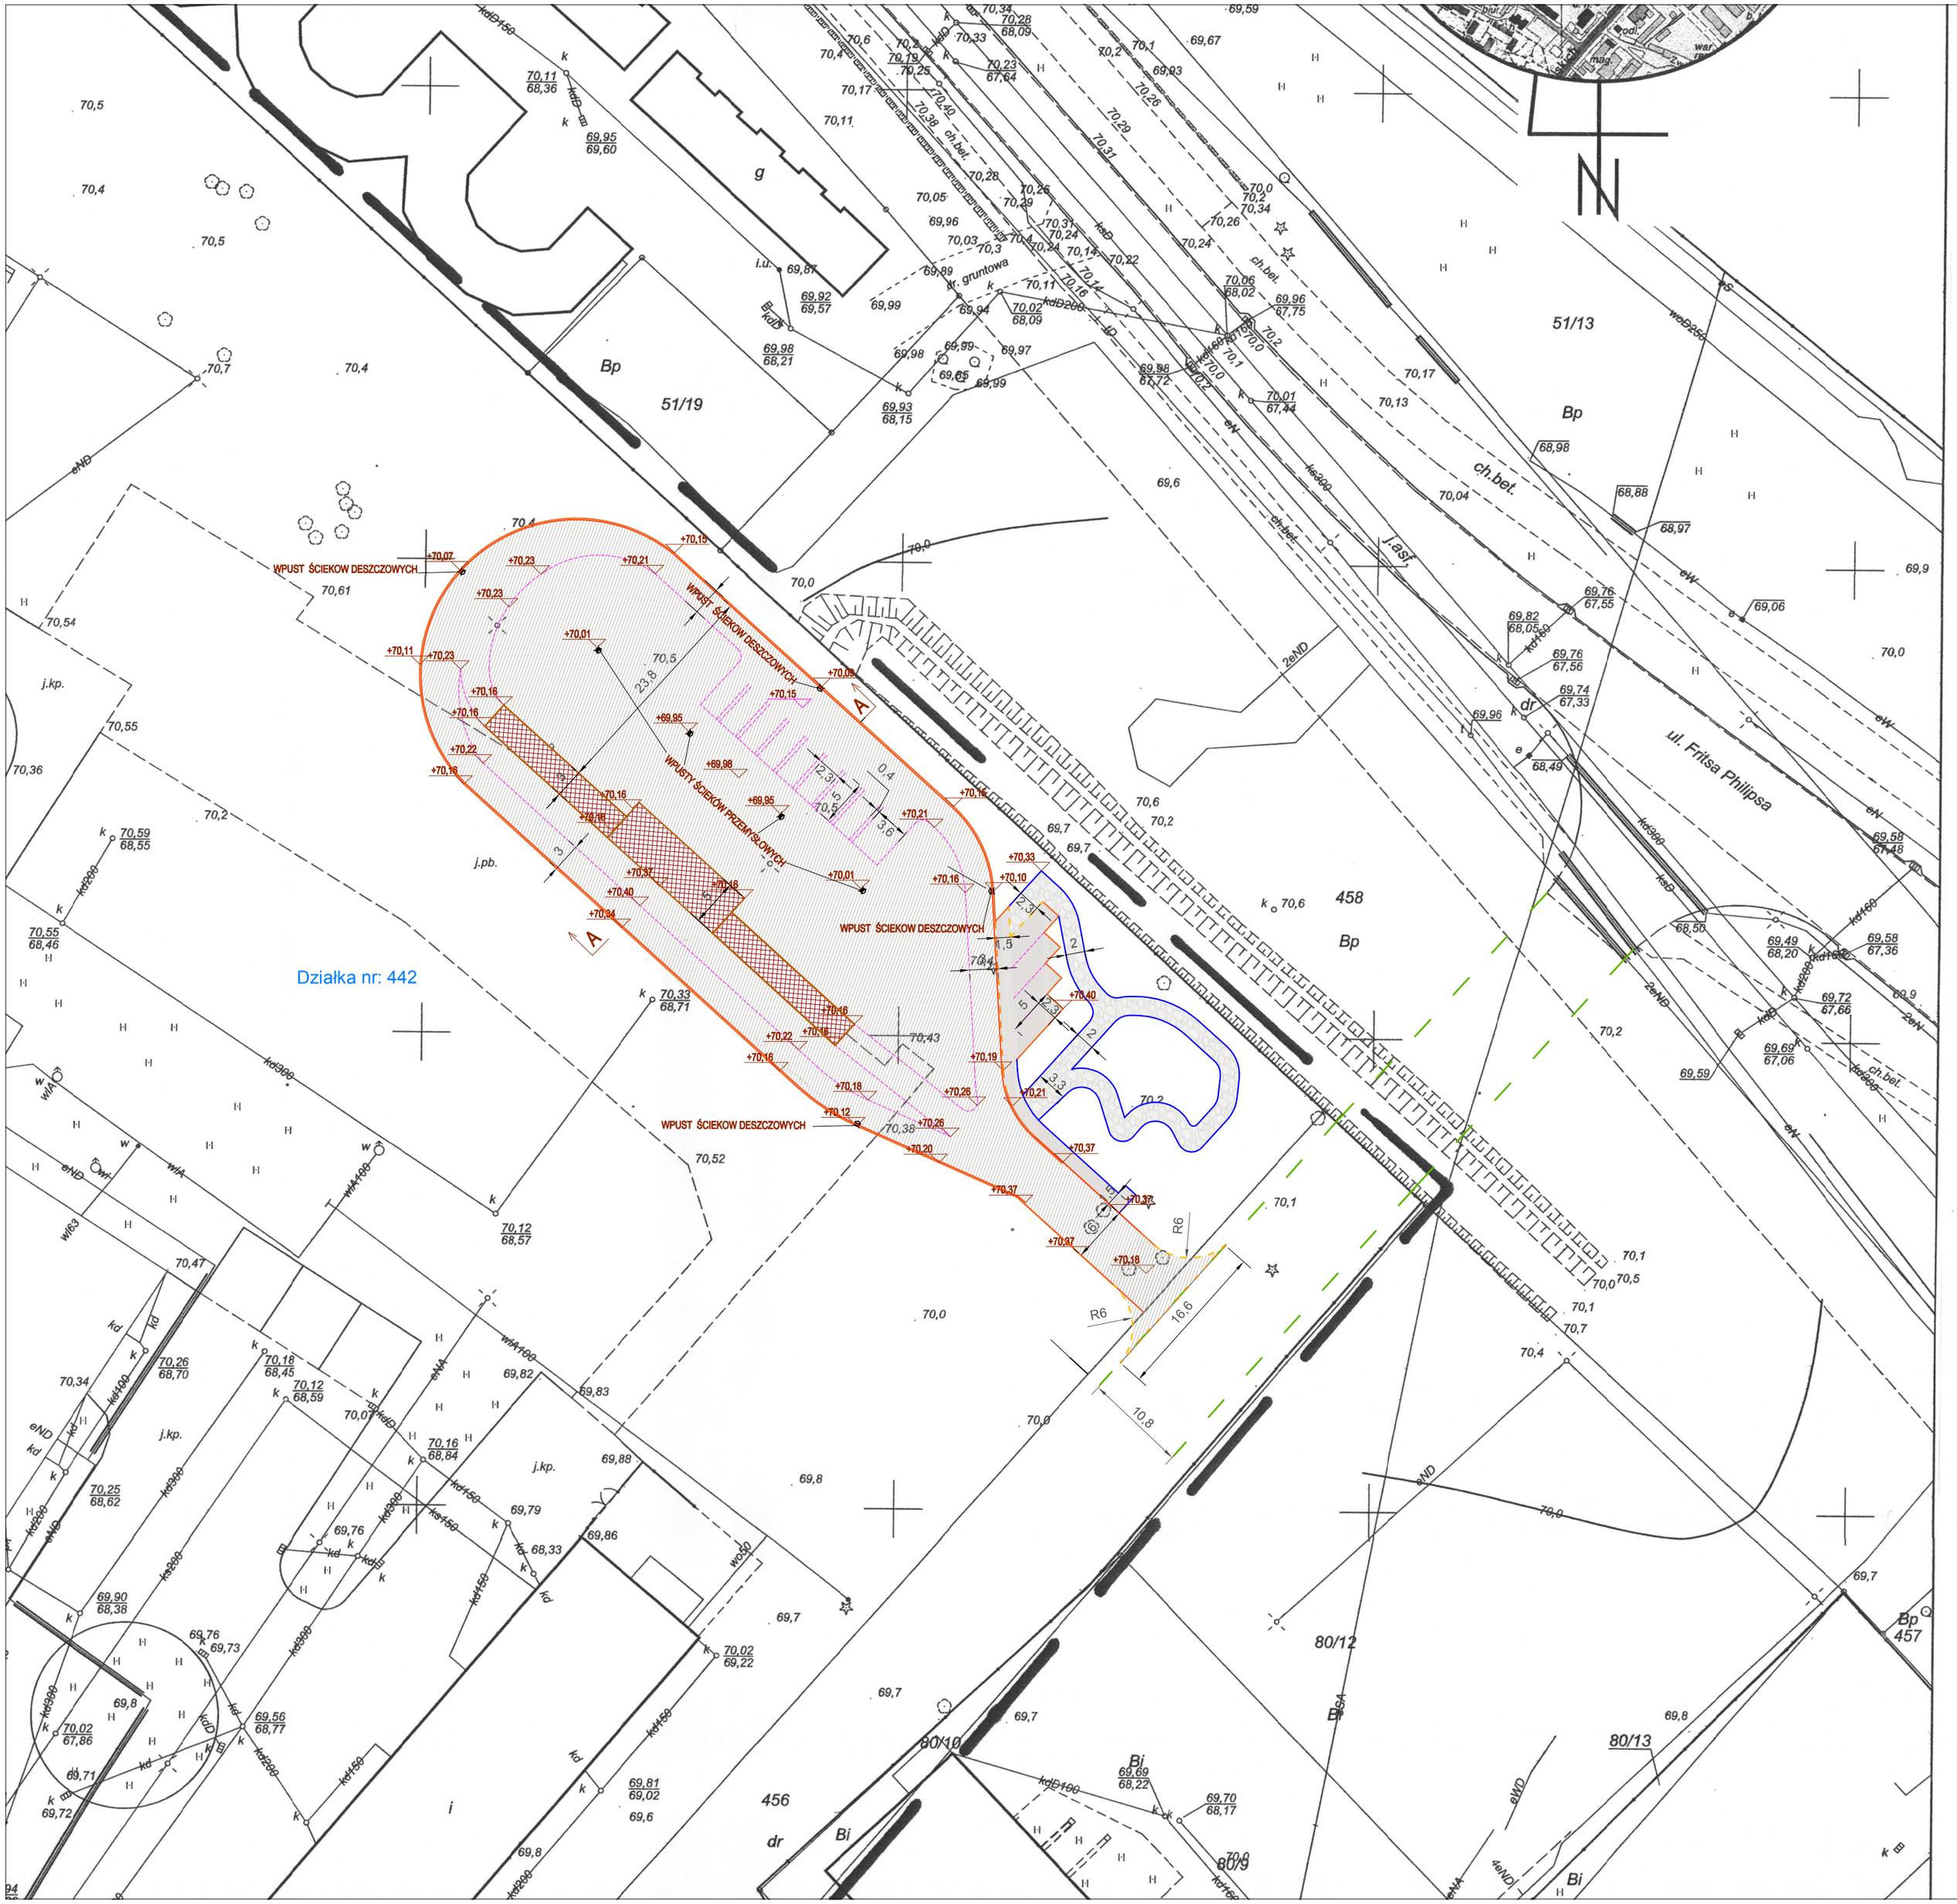

Nazwa / imię i nazwisko wykonawcy

Firma Geodezyjna SATYELSEO Polska
mgr inż. Szymon Sieg
geodeta
+48 783 664 467
s.sieg@satyelseo.pl
Robert Ślipko & Szymon Sieg s.c.

Firma Geodezyjna SATYELSEO Polska
inż. Robert Ś
geodeta uprawniony
+48 505 092 139
Robert Ślipko & Szymo

Data i podpis osoby reprezentującej wykonawcę

Imię i nazwisko, numer upr
i podpis geodety upr
który opracowa

Poświadcz
opracow
i kartogra
operat techni
państ

P.

(Identyfikator ewid

(Data wpisania ope

(Imię, nazw

OZNACZENIA

- projektowana nawierzchnia
- projektowana nawierzchnia
- projektowana nawierzchnia
- projektowany krawężnik be
- projektowany krawężnik be
- projektowany krawężnik be
- projektowany krawężnik be
- +86,79 / +86,67 orientacyjne rzędne projek
- proponowane utwardzenie zjazdu z zdrogi ul. Fritsa P
- oznakowanie poziome

CODEX
Biuro Rzeczoznawstwa i Ekonomii Środowiska CODEX Sadowski i Wspólnicy Spółka Jawna
63-000 Środa Wlkp. ul. Stachury 9 tel.: +48 61 622 91 20 fax: +48 61 622 91 21 www.codex.pl

Przedsięwzięcie: BUDOWA PUNKTU SELEKTYWNEGO ZBIERANIA ODPADÓW KOMUNALNYCH WRAZ Z NIEZBĘDNĄ INFRASTRUKTURĄ DLA MIASTA PIŁA				Stadium dokumentacji: Projekt wykonawczy	
Tytuł rysunku: PROJEKT ZAGOSPODAROWANIA TERENU				Nr rys.: ZD-01	Skala: 1:250
Funkcje	Imię i nazwisko	Specjalność	Numer uprawnień	Podpis	Data: grudzień 2016
Projektował	tech Hieronim Krzysztofiak	drogowa	191/87/PW		