



Rozdzielnica główna nn-0,4kV: RP

L1,L2,L3 SIEĆ 400/230V, 50Hz

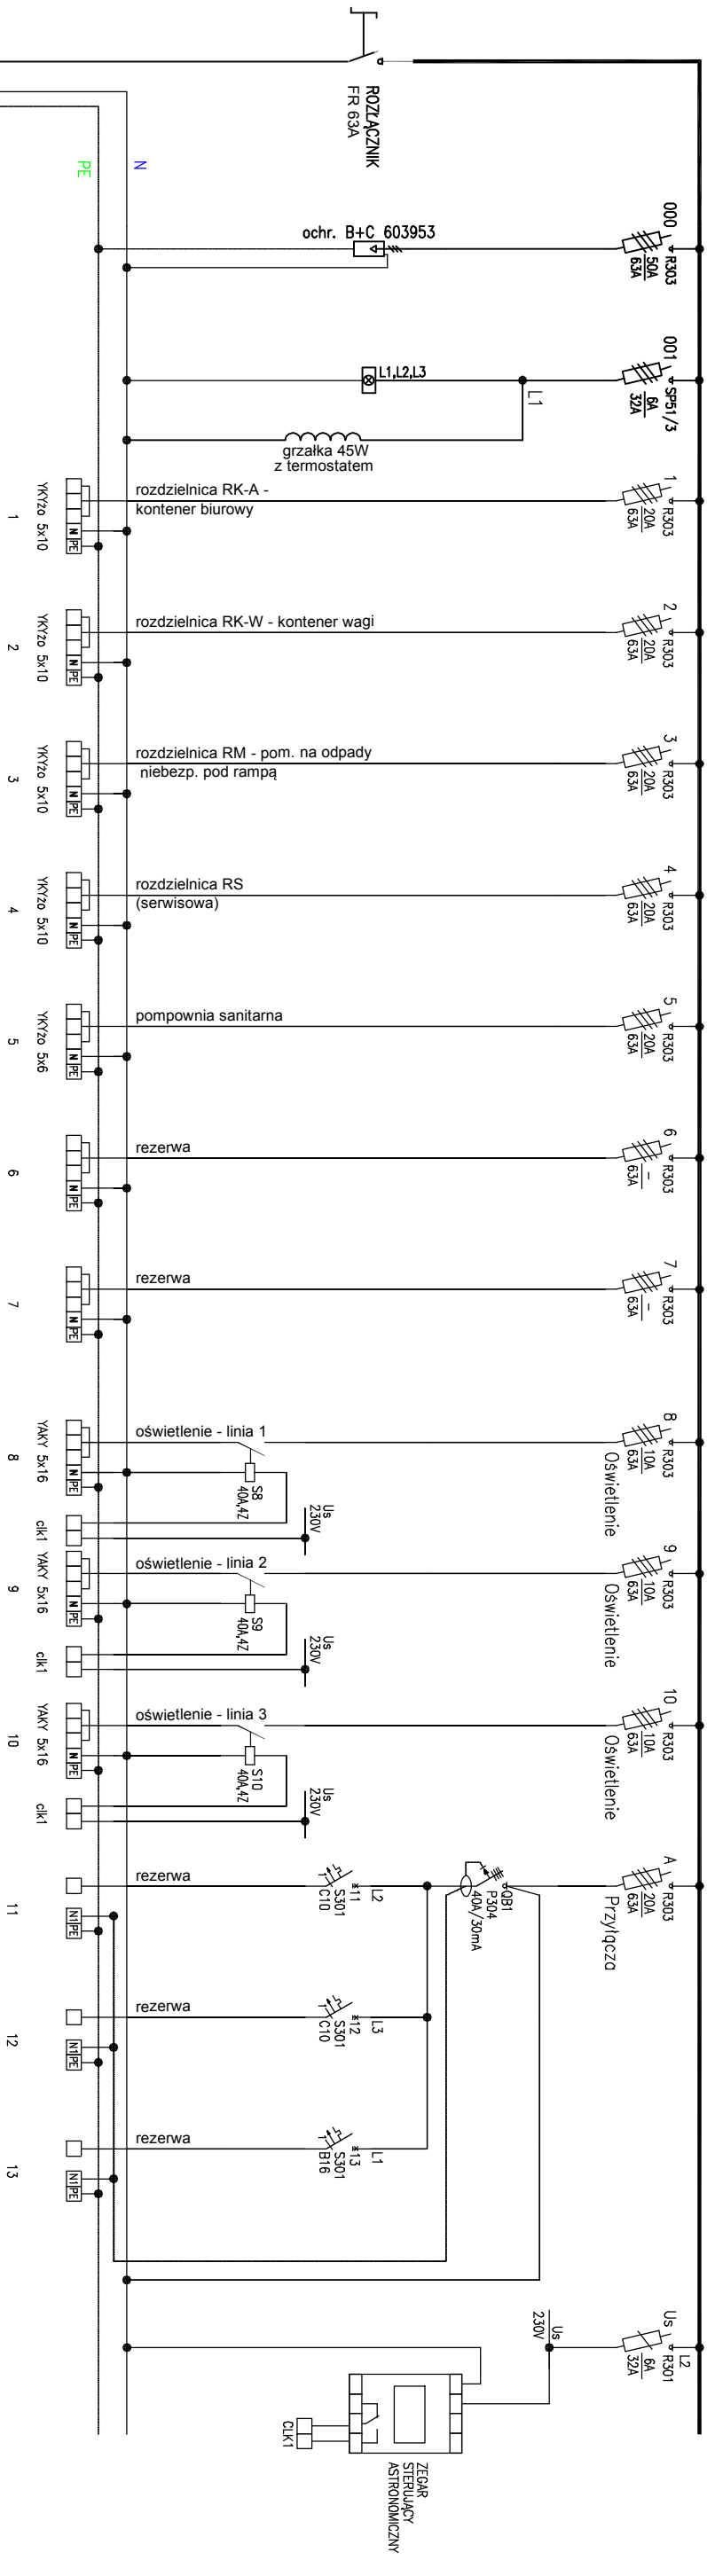

YAKY2o 5x35
zasilane z ZK1x-1P
P_I = 37,0 kW
P_Z = 15,9 kW

Rozdzielnica RP-04kV
rozmiesszczenie aparatów w obudowie
szafka SKRF 52+26/80, IP55

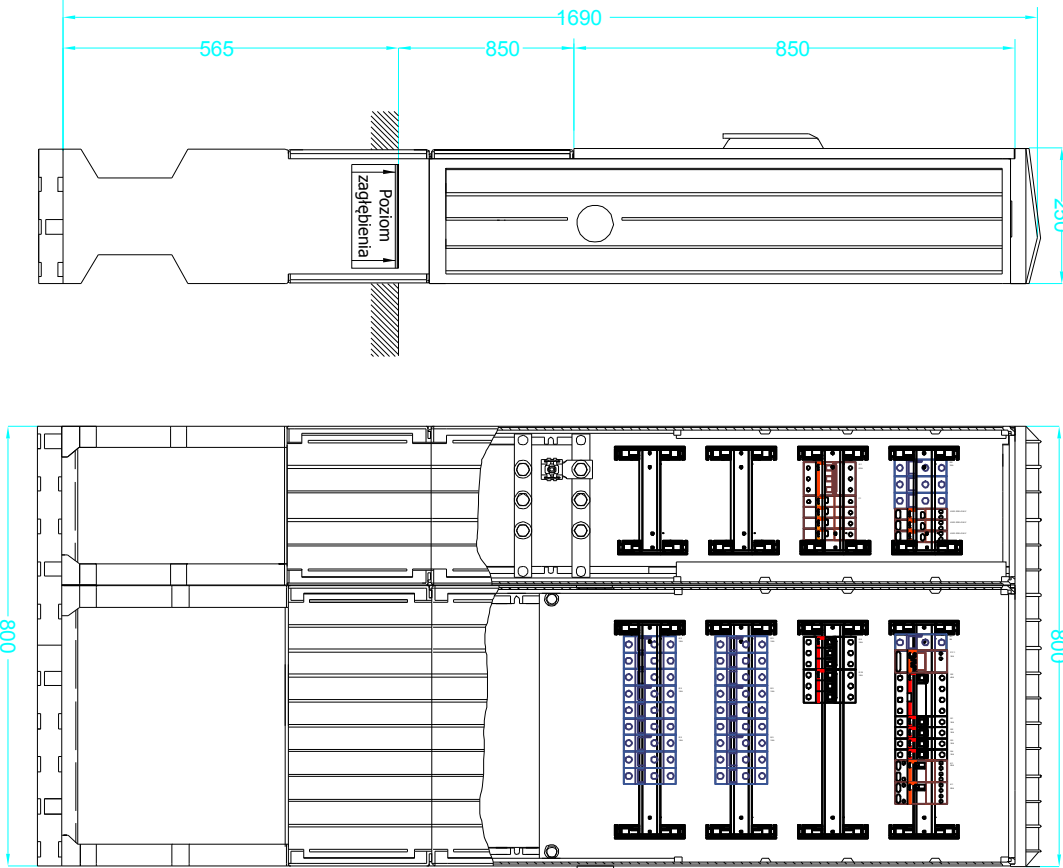


UWAGI:

1. Dobrano aparaty firmy np. Legrand.
2. Stosować aparaturę o I_z≥δkA.
3. Rozdzielnicę R.. dostarczyć kompletną, zmontowaną, po przeprowadzeniu badań, prób funkcjonalnych, gotową do podłączenia instalacji odbiorczej i eksploatacji.
4. Podłączenia zewnętrzne wykonać poprzez listwy zaciskowe, stosować zaciski o rzęd większe niż podane przekroje przewodów.
5. Ochrona od porażen prądem elektrycznym – samoczynne wyłączenie zasilania.
6. Forma zabudowy aparatów min 2b.
7. Wykonać opisy zabezpieczeń oraz w rozdzielnicy zamieścić niniejszy schemat.
8. Dopuszcza się zastosowanie dwóch obudów jednokomorowych do rozdzielnicy RP.

OCHRONA PRZED PORĄŻNIEM PRĄDEM ELEKTRYCZNYM:

- 1.SAMOCZYNNE SZYBKE WYŁĄCZENIE ZASILANIA.
- 2.UKŁAD PRACY INSTALACJI TNS.
- 3.WYŁĄCZNIKI RÓŻNICOWO – PRĄDOWE.
- 4.POŁĄCZENIA WYRÓWNAWCZE GŁÓWNE I MIEJSCOWE.

CODEx 				Biuro Rzeczoznawstwa i Ekonomii Środowiska CODEx Sądowski i Wspólnicy Spółka Jawna 63-000 Środa Wlkp., ul. Szachlany 9 tel.: +48 61 622 91 20 fax: +48 61 622 91 21 sadowski@codex.pl www.codex.pl			
Pracownia: 2012				Budowa punktu selektywnego oddzielenia odpadów komunalnych wraz z niezbędną infrastrukturą dla miasta Ry			
Typ projektu:				Schemat rozdzielnic GŁÓWNEJ RP			
Faza:				Projekt wykonawczy			
Projektant:				mgr inż. Adam Samson			
Sprawdził:				mgr inż. Łukasz Matuszewski			
Instalacja:				Inst. elektryczna			
Wzrost:				Wzrost: 197/PWOE/13			
Zmiana:				Wzrost: 197/PWOE/13			
