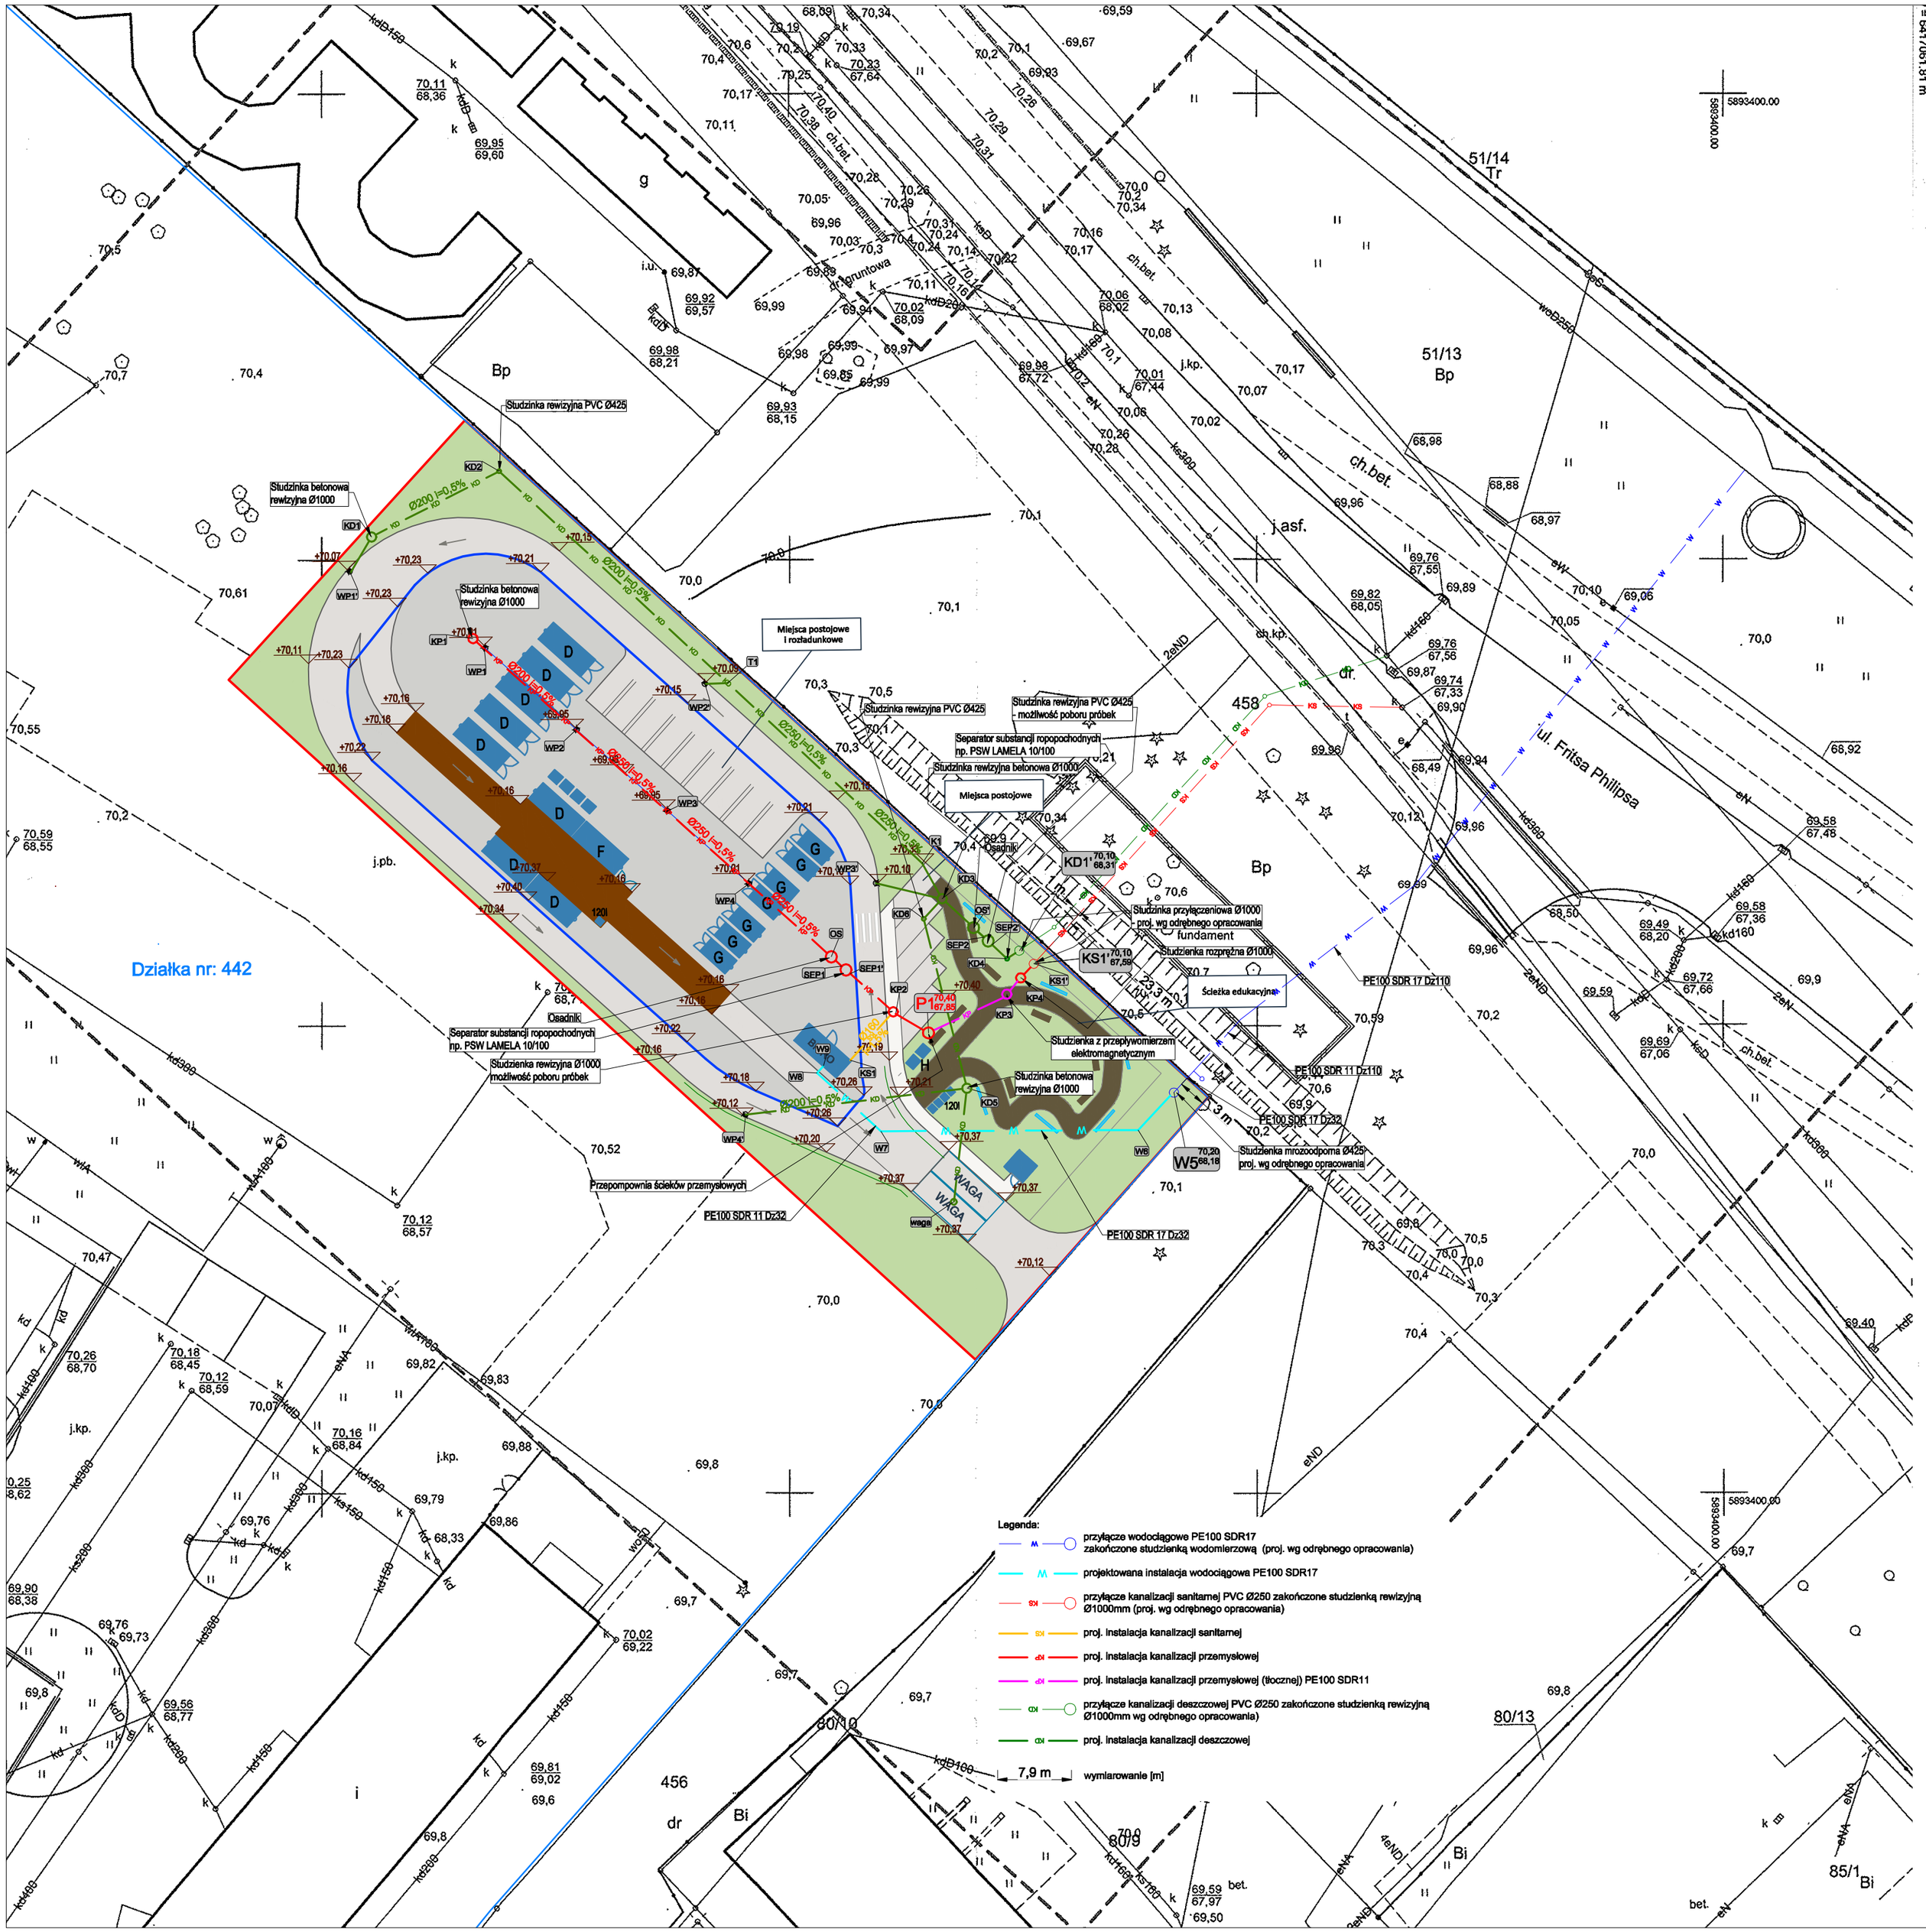

Mapa do Celów Projektowych

Identyfikator Zgłoszenia Pracy Geodezyjnej		WGK.6640.1.3043.2016
Miejscowość		Piła
Jednostka ewidencyjna	identyfikator	301901_1
	nazwa	Piła – miasto
Obręb ewidencyjny	identyfikator	0008
	Nazwa	Piła 08
Oznaczenie działki (obręb 0001)		51/13, 442, 456, 458
Skala mapy		1 : 500
Godło sekcji mapy zasadniczej		6.194.10.09.3.1 6.194.10.09.3.3
Nazwa układu współrzędnych	prostokątnych płaskich	PUWP PL-2000/18
	wysokości	Kronsztadt86
Oznaczenie i informacje o służebnościach gruntowych mających wpływ na zagospodarowanie gruntów zlokalizowanych w granicach projektowanej inwestycji		Nie badano
Oznaczenie granic obszaru, który był przedmiotem aktualizacji		— — — — — —
Data wykonania aktualizacji		25.10.2016r.
Dodatkowe uwagi		Nie wyklucza się istnienia podziemnych urządzeń sieci uzbrojenia terenu, które nie były przedmiotem inwentaryzacji we wcześniejszym okresie czasu, a także budowli podziemnych i infrastruktury z nimi związanych.

SATTELGEO

Firma Geodezyjna SATTELGEO Polska,
Robert Ślipko & Szymon Sieg s.c.
Aleja Poznańska 139, 64-920 Piła
NIP: 764-266-86-02, REGON: 360903855
www.geodezjapila.pl biuro@sattelgeo.pl

Nazwa / imię i nazwisko wykonawcy	
Firma Geodezyjna SATTELGEO Polska mgr inż. Szymon Sieg geodeta +48 788 694 487 s.sieg@sattelgeo.pl Robert Ślipko & Szymon Sieg s.c.	Firma Geodezyjna SATTELGEO Polska inż. Robert Ślipko geodeta uprawniony nr 22300 +48 505 092 139 r.slipko@sattelgeo.pl Robert Ślipko & Szymon Sieg s.c.
Data i podpis osoby reprezentującej wykonawcę	Imię i nazwisko, numer uprawnień oraz data i podpis geodety uprawnionego, który opracował mapę

Poświadcza się, że niniejszy dokument [illegible] opracowany [illegible] wyniku prac geodezyjnych i kartograficznych, których rezultaty zawiera operat techniczny [illegible] wpisany do ewidencji materiałów państwowego zasobu geodezyjnego i kartograficznego

STAROSTA PIŁSKI

P.3019.2016.3092
(Identyfikator ewidencyjny materiału zasobu - operatu technicznego)

2016-12-05
(Data wpisania operatu technicznego do ewidencji materiałów zasobu)

(Imię, nazwisko i podpis osoby reprezentującej organ)

Małgorzata Mruczkiewicz
Inspektor w Powiatowym Zasobie Dokumentacji Geodezyjno-Kartograficznej

CODEX	Biuro Rzeczoznawstwa i Ekonomii Środowiska CODEX Sadowski i Wspólnicy Spółka Jawna 63-000 Środa Wlkp. ul. Stachury 9 tel.: +48 61 622 91 20 fax: +48 61 622 91 21 sadowski@codex.pl www.codex.pl				
Przedsięwzięcie:	Budowa punktu selektywnego zbierania odpadów komunalnych wraz z niezbędną infrastrukturą dla Miasta Piła			Stadium dokumentacji: Projekt budowlany	
Tytuł rysunku:	Plan zagospodarowania terenu				Nr rys.: IS-01
Funkcja	Imię i nazwisko	Specjalność	Numer uprawnień	Podpis	Skala: 1:500
Projektował:	mgr inż. Robert Ochowiak	instalacje sanitarne	WKP/0338/PWOS/10		Branża: instalacje sanitarne
Sprawdził:	mgr inż. Maciej Dzikowski	instalacje sanitarne	LOD/1487/POOS/10		Data: grudzień 2016