


OZNACZENIA

- projektowana nawierzchnia placu z kostki betonowej
- projektowana nawierzchnia rampy
- projektowana nawierzchnia z gysu
- projektowany krawężnik betonowy 15 x 30 cm na ławie betonowej wysoki
- projektowany krawężnik betonowy 15 x 30 cm na ławie betonowej wtopiony
- projektowany krawężnik betonowy 15 x 30 cm na ławie betonowej obniżony
- projektowany opomik betonowy 8 x 30 cm na ławie betonowej
- orientacyjne rzędnę projektowanych nawierzchni

Legenda:

- proj. przyłącze wodociągowe PE100 SDR11 (wg odrębnego opracowania)
- terenowa instalacja kanalizacji sanitarnej
- terenowa instalacja kanalizacji deszczowej

SYMBOL	OPIS	
	-	Kamera monitoringu CCTV IP w standardzie PoE (montaż na słupach oświetlenia terenu)
	-	Trasa kabli monitoringu CCTV

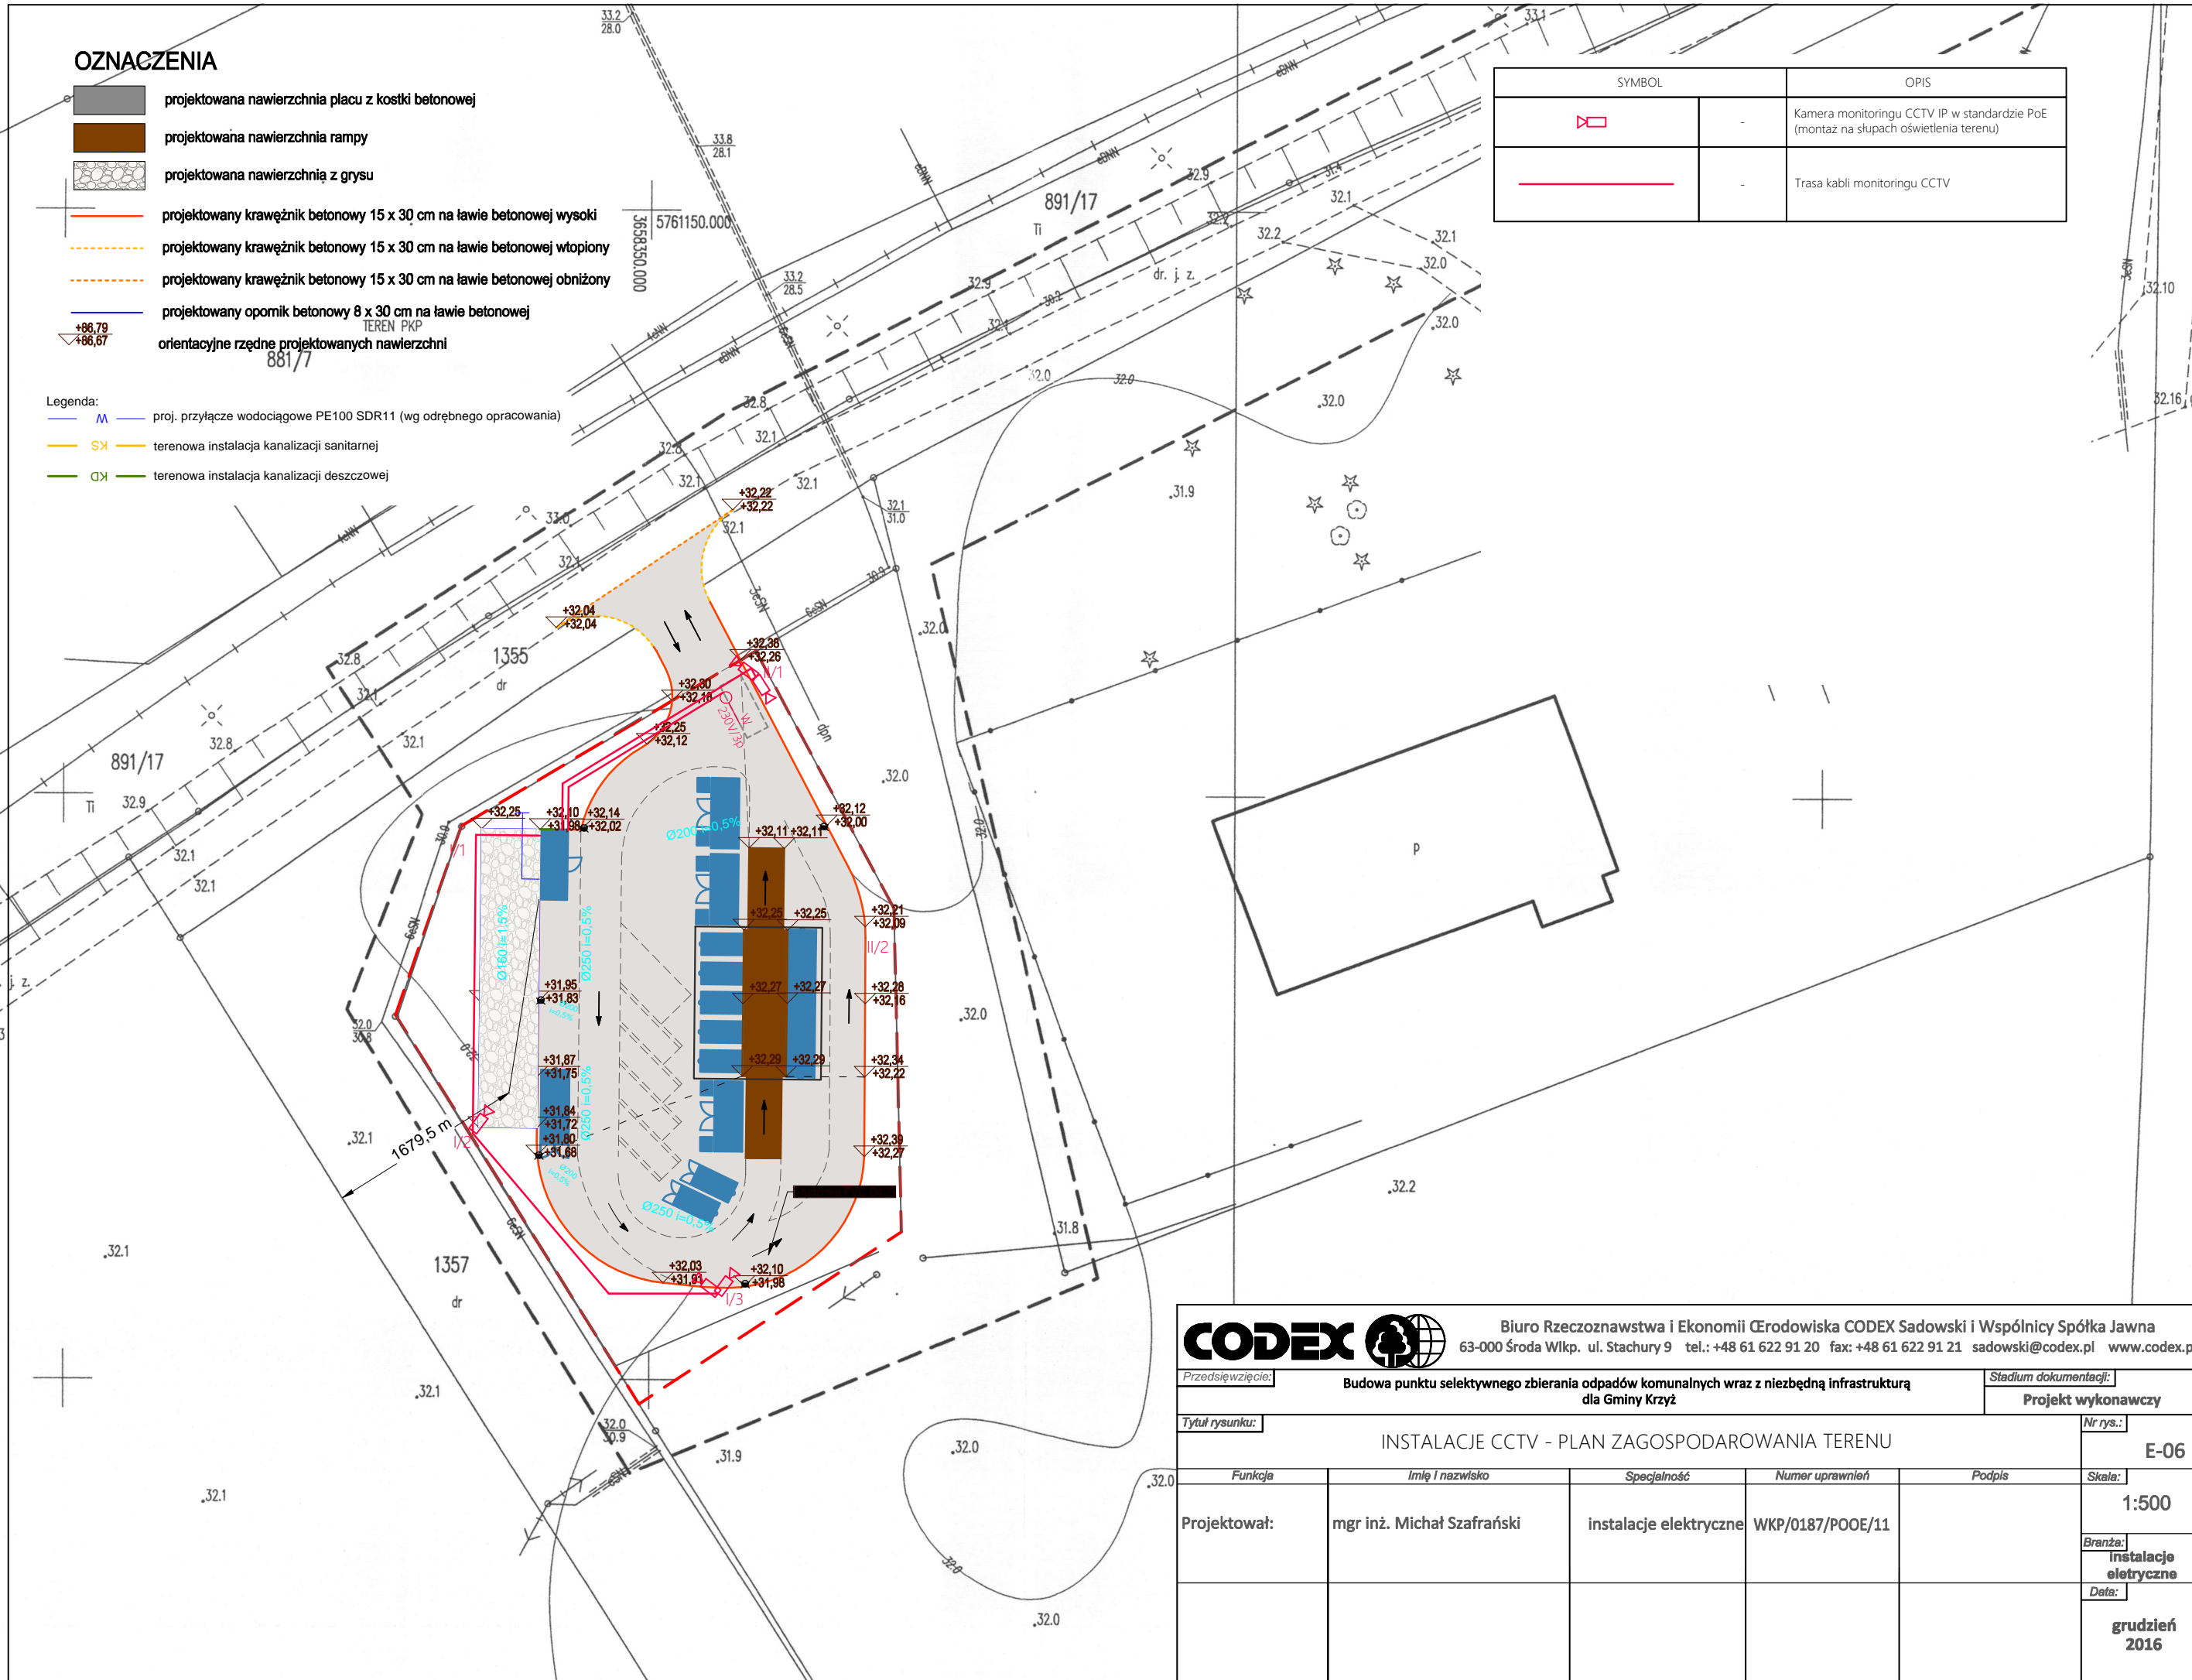

CODEX		Biuro Rzeczoznawstwa i Ekonomii Środowiska CODEX Sadowski i Wspólnicy Spółka Jawna 63-000 Środa Wlkp. ul. Stachury 9 tel.: +48 61 622 91 20 fax: +48 61 622 91 21 sadowski@codex.pl www.codex.pl			
Przedsięwzięcie:		Budowa punktu selektywnego zbierania odpadów komunalnych wraz z niezbędną infrastrukturą dla Gminy Krzyż			Stadium dokumentacji:
Tytuł rysunku:		INSTALACJE CCTV - PLAN ZAGOSPODAROWANIA TERENU			Nr rys.:
Funkcja		Imię i nazwisko		Specjalność	
Projektował:		mgr inż. Michał Szafrński		Instalacje elektryczne	
Numer uprawnień		WKP/0187/POOE/11		Podpis	
Skala:		1:500		Branża:	
Instalacje elektryczne		Data:		grudzień 2016	