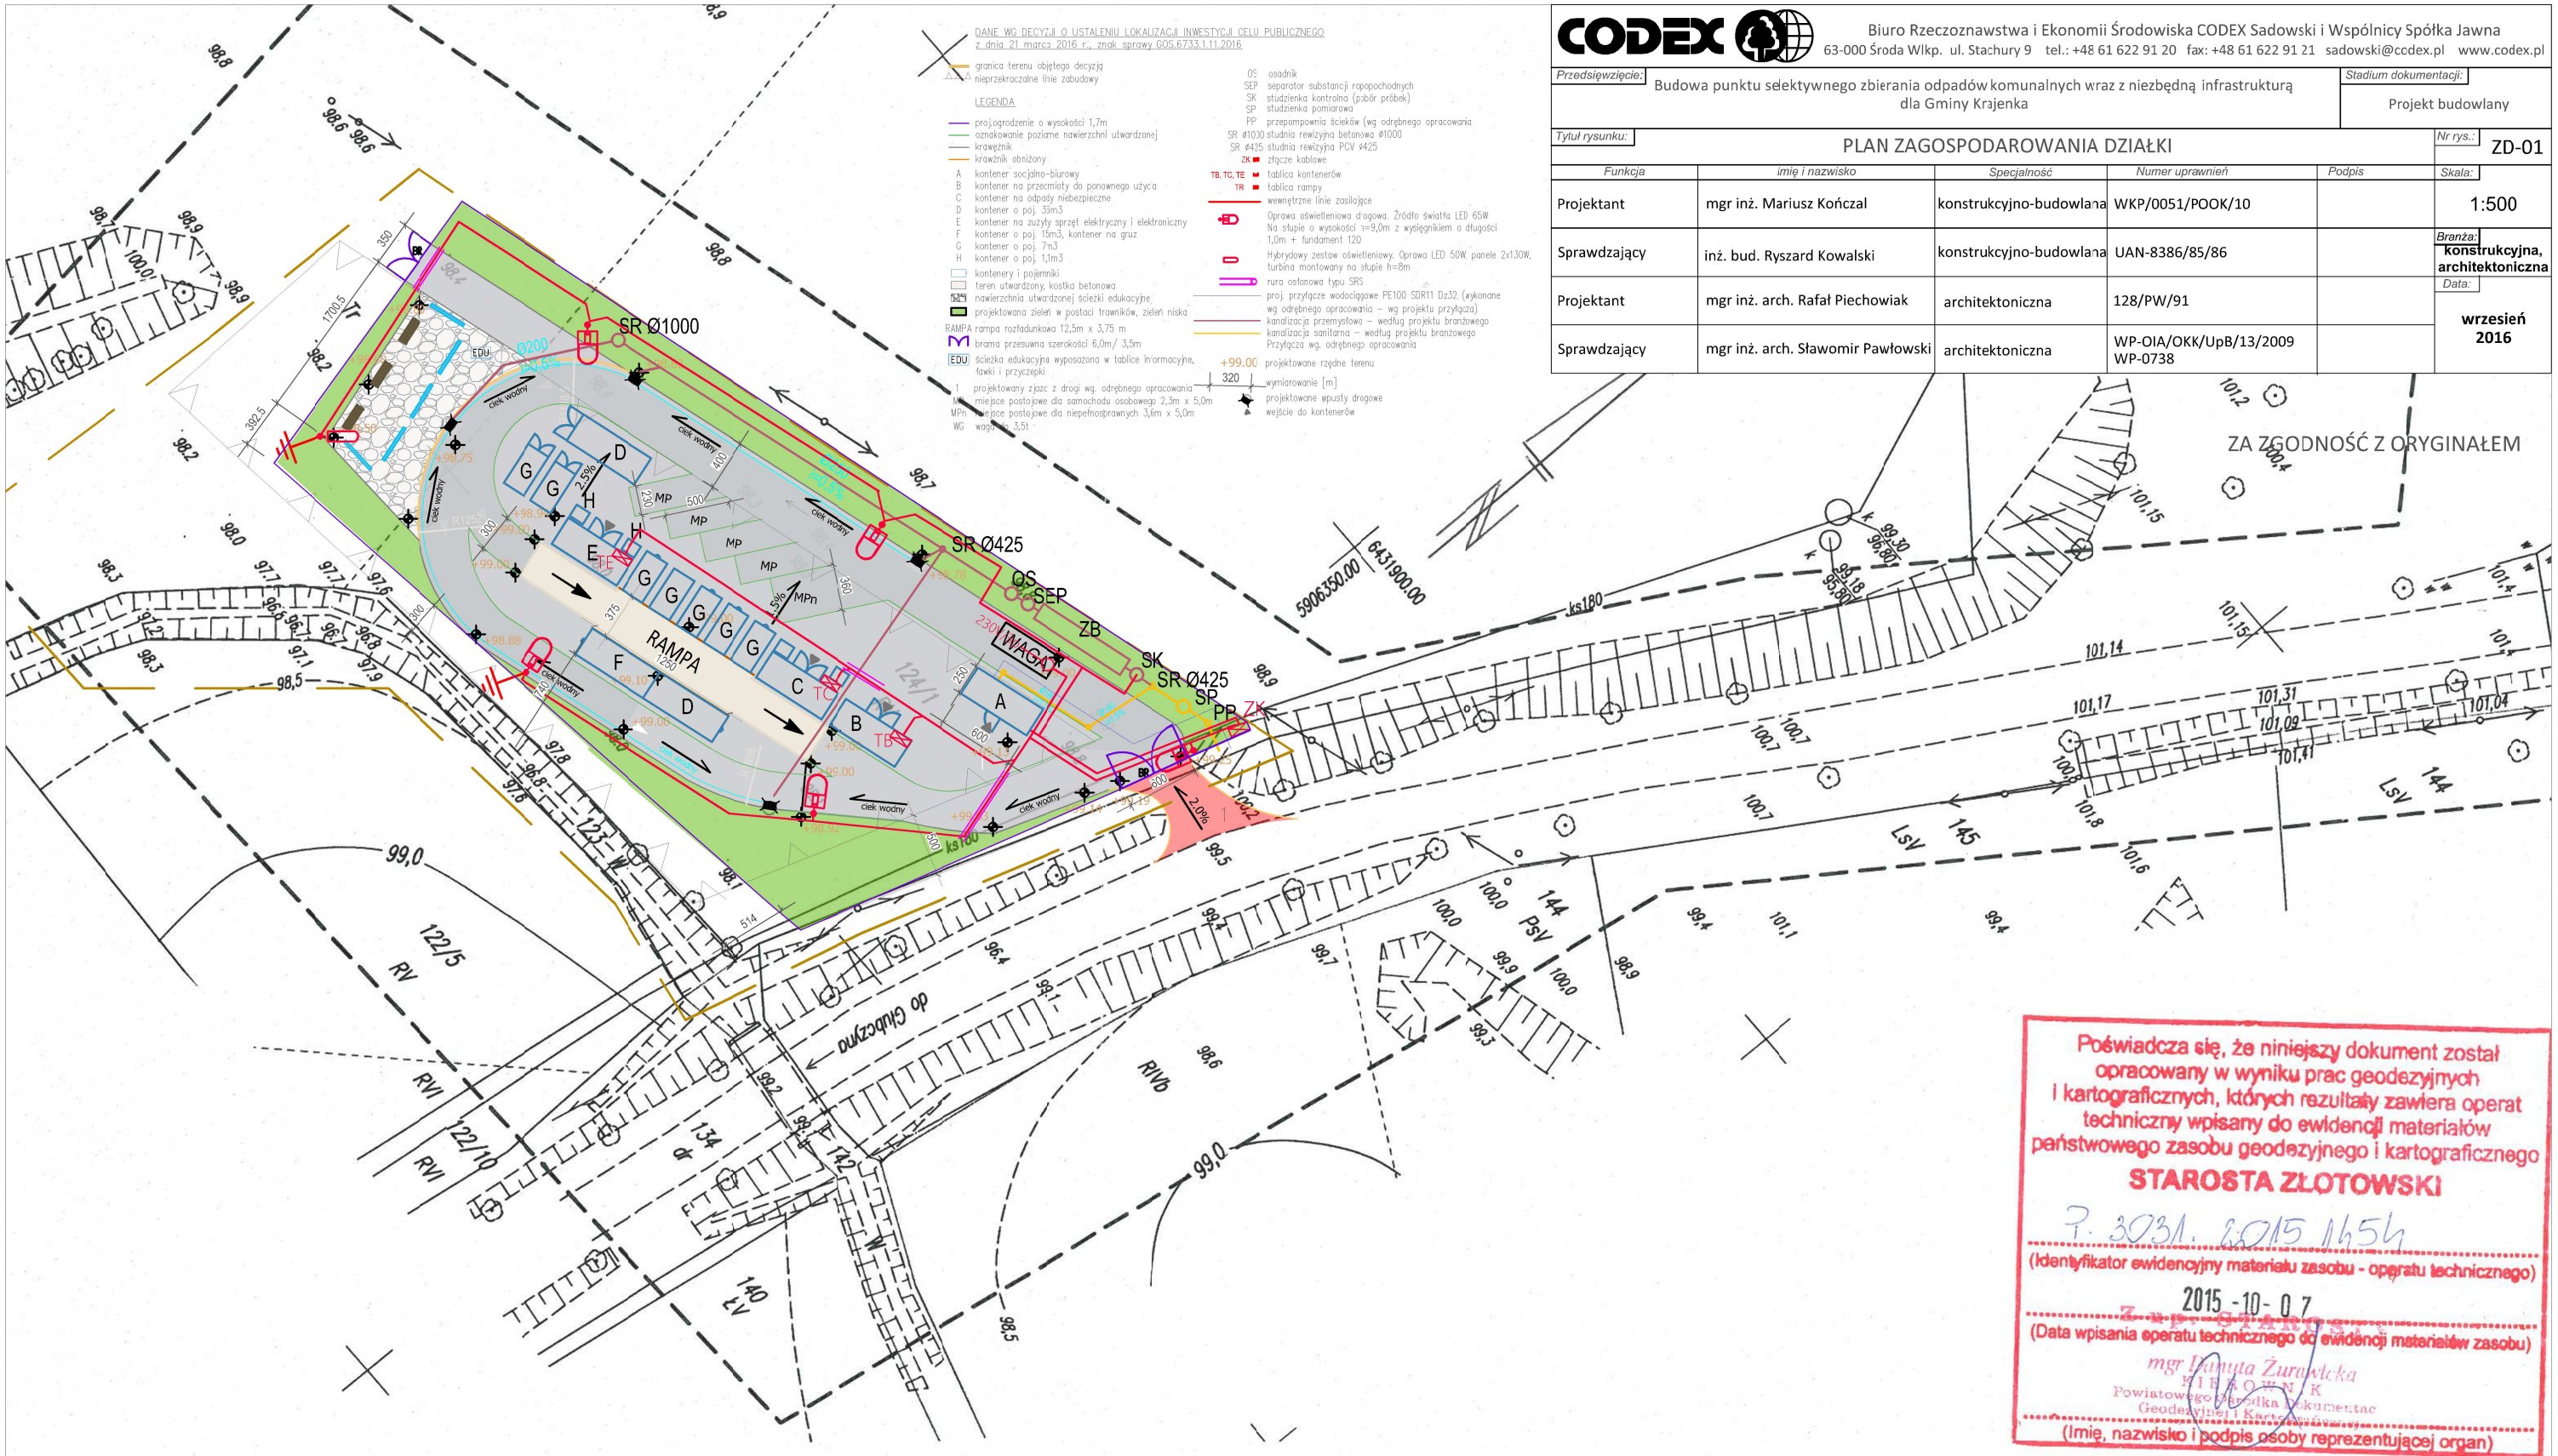

CODEX

Biuro Rzeczoznawstwa i Ekonomii Środowiska CODEX Sadowski i Wspólnicy Spółka Jawna
63-000 Środa Wlkp. ul. Stachury 9 tel.: +48 61 622 91 20 fax: +48 61 622 91 21 sadowski@ccdex.pl www.codex.pl

Przedsięwzięcie: Budowa punktu selektywnego zbierania odpadów komunalnych wraz z niezbędną infrastrukturą dla Gminy Krajenka

Stadium dokumentacji: Projekt budowlany

Tytuł rysunku: PLAN ZAGOSPODAROWANIA DZIAŁKI

Nr rys.: ZD-01

Funkcja	*imię i nazwisko*	*Specjalność*	*Numer uprawnień*	*Podpis*
Projektant	mgr inż. Mariusz Kończal	konstrukcyjno-budowlana	WKP/0051/POOK/10	
Sprawdzający	inż. bud. Ryszard Kowalski	konstrukcyjno-budowlana	UAN-8386/85/86	
Projektant	mgr inż. arch. Rafał Piechowiak	architektoniczna	128/PW/91	
Sprawdzający	mgr inż. arch. Sławomir Pawłowski	architektoniczna	WP-OIA/OKK/UpB/13/2009 WP-0738	

Skala: 1:500

Branża: konstrukcyjna, architektoniczna

Data: wrzesień 2016

Poświadcza się, że niniejszy dokument został opracowany w wyniku prac geodezyjnych i kartograficznych, których rezultaty zawiera operat techniczny wpisany do ewidencji materiałów państwowego zasobu geodezyjnego i kartograficznego
STAROSTA ZŁOTOWSKI
7.3031.2015.1454
(Identyfikator ewidencyjny materiału zasobu - operatu technicznego)
2015-10-07
(Data wpisania operatu technicznego do ewidencji materiałów zasobu)
mgr Danuta Żurawicka
Powiatowego Ośrodka Dokumentac
Geodezyjnej i Kartograficznej
(Imię, nazwisko i podpis osoby reprezentującej organ)

enka działka 124/1

: Wielkopolskie
ka - 303103_4.0086
a 86 - 0086
/1

Mapa do celów projektowych

1. Poziomy układ geodezyjny - "2000/18
2. Wysokościowy układ geodezyjny - "Kronsztadt"

Skala 1:500
GN-OD.6640.158.2015

Nie badano służebności gruntowych

sekcja mapy 6.197.12.18.3.2
Mapa została wykonana na podstawie: szkiców polowych 1
digitalizacji rastra mapy zasadniczej w skali 1:500; na podstawie wywiadu terenowego.

Elipsa Mariola Barcińska
NOWY DWÓR 21/2 77-400 Złotów
tel. 787 080 859
NIP 7671558715 REGON 302499514
wykonawca

GEODETA UPRAWNIONY
Nr upr. 22611
inż. Mariola Barcińska
geodeta uprawniony